


# MAPA INFORMACYJNA

## 1:500

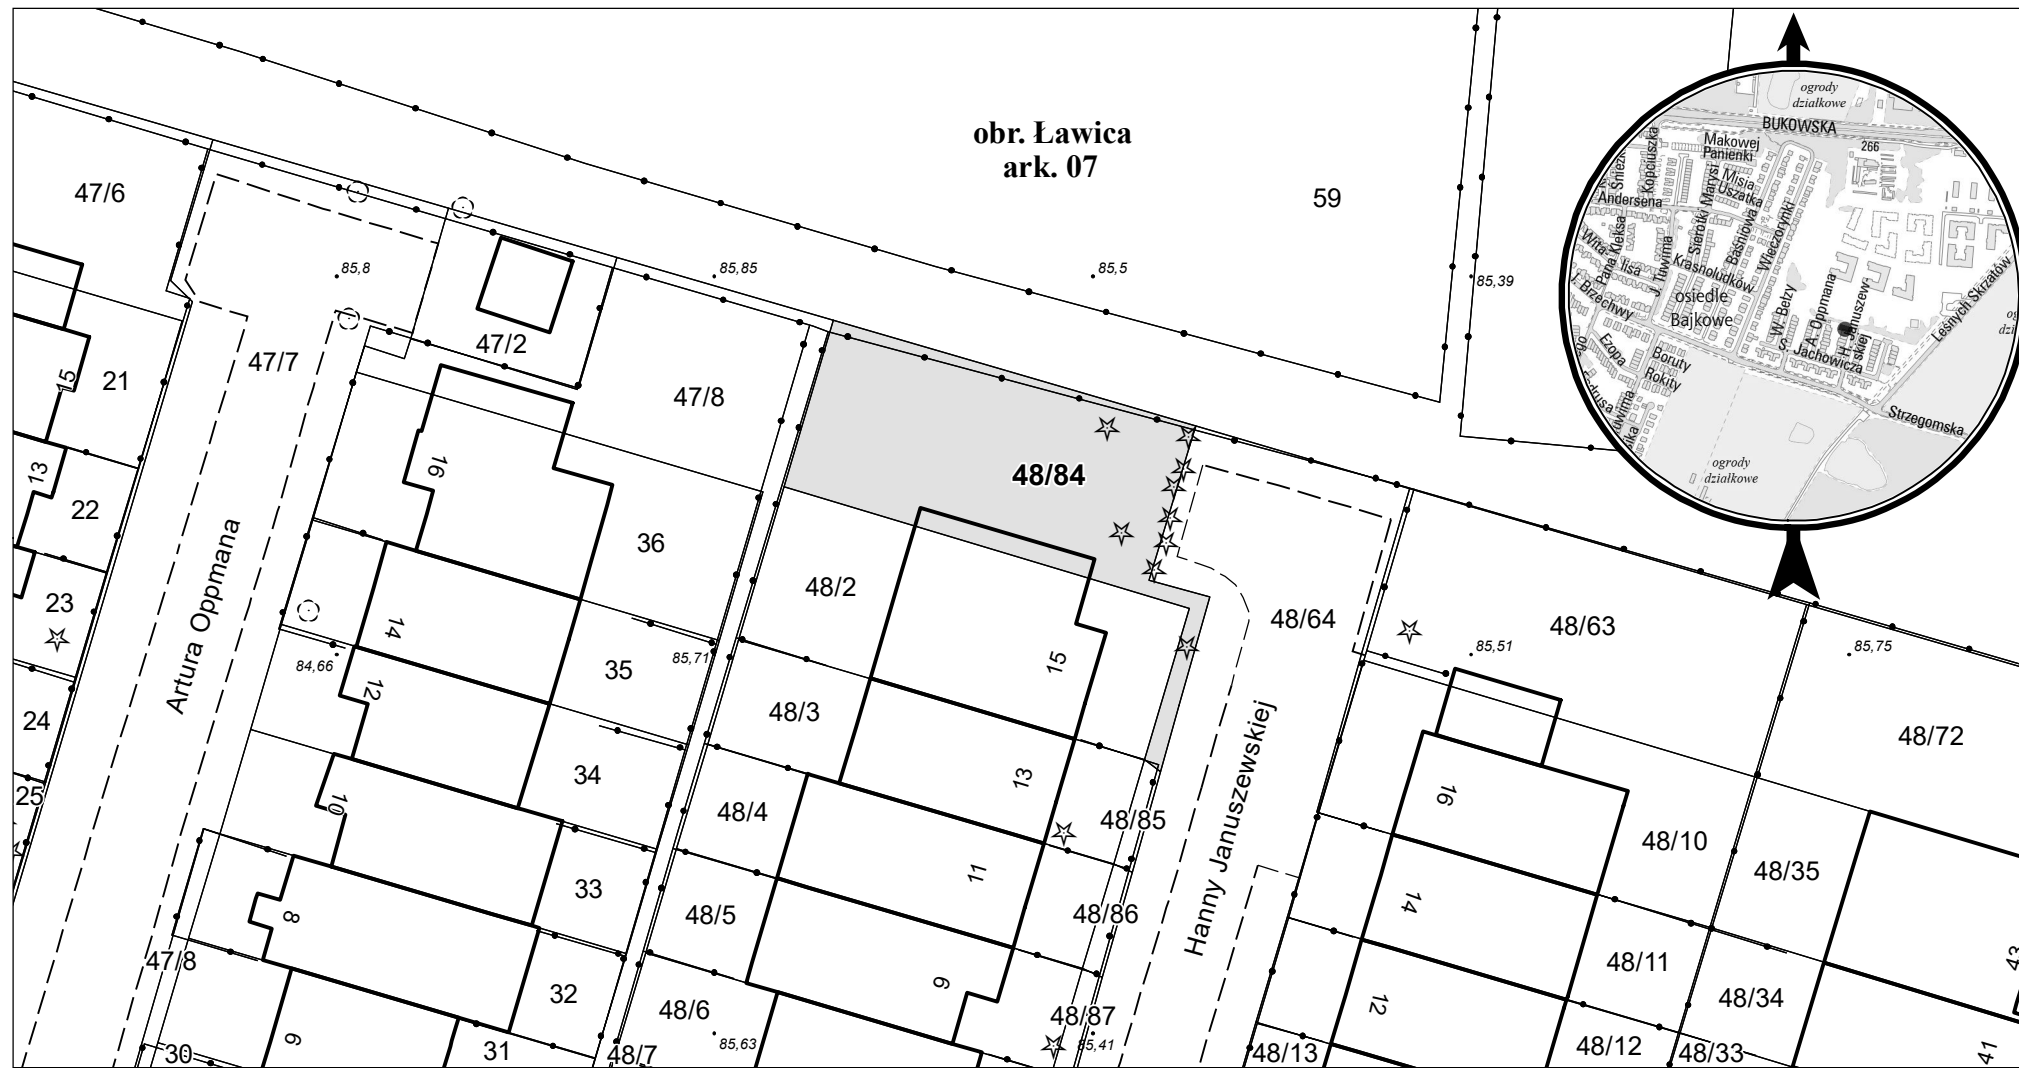

opracowanie - ZGİKM GEOPOZ, GKR/II/46/2024

działka nr  
48/84

pow. m<sup>2</sup>  
304

obręb Ławica, arkusz 07  
KW  
P01P/00101752/8

właściciel  
Miasto Poznań