


MAPA INFORMACYJNA

1:500

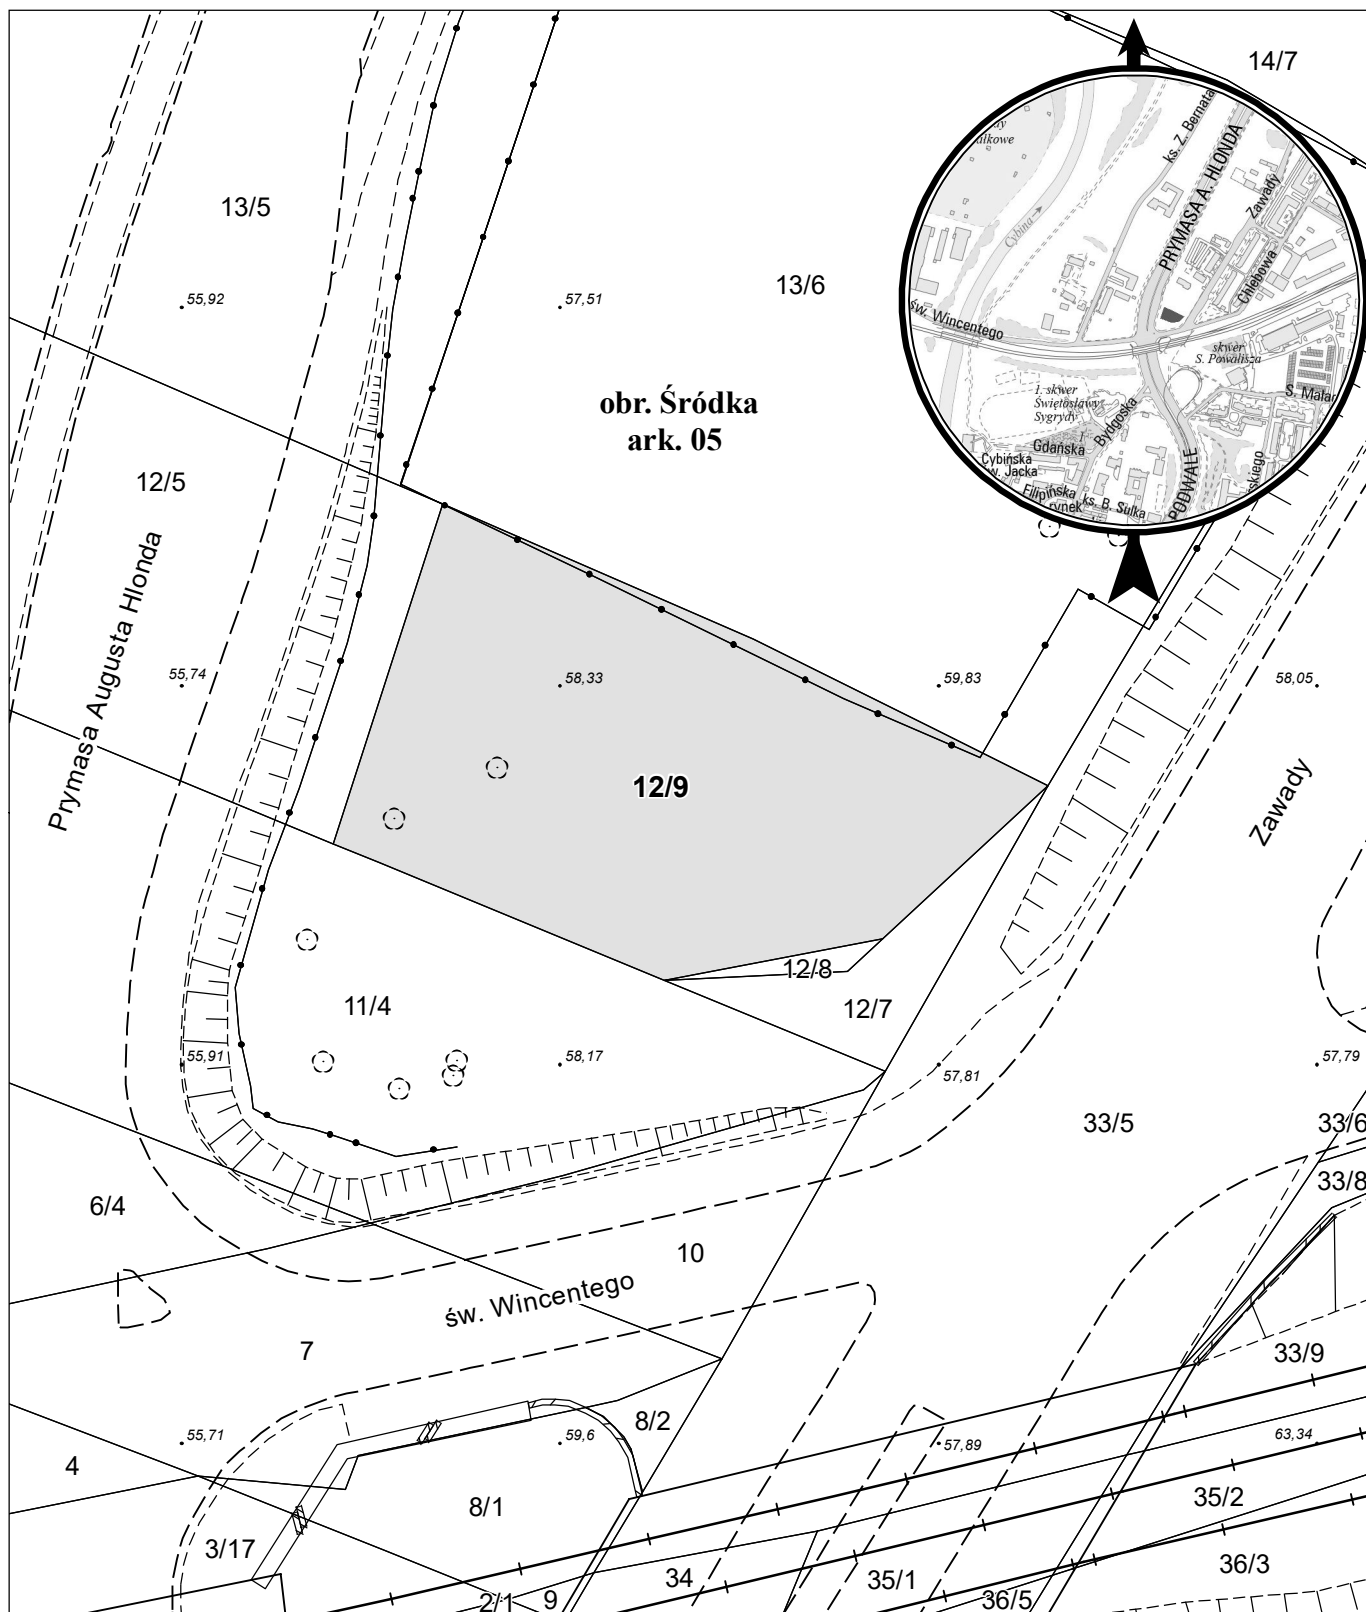

opracowanie - ZGKM GEOPOZ, GKR/1/319/2023

działka nr
12/9

pow. m²
836

obręb Śródka, arkusz 05
KW
P02P/00101165/3

właściciel
Miasto Poznań