


MAPA INFORMACYJNA

1:500

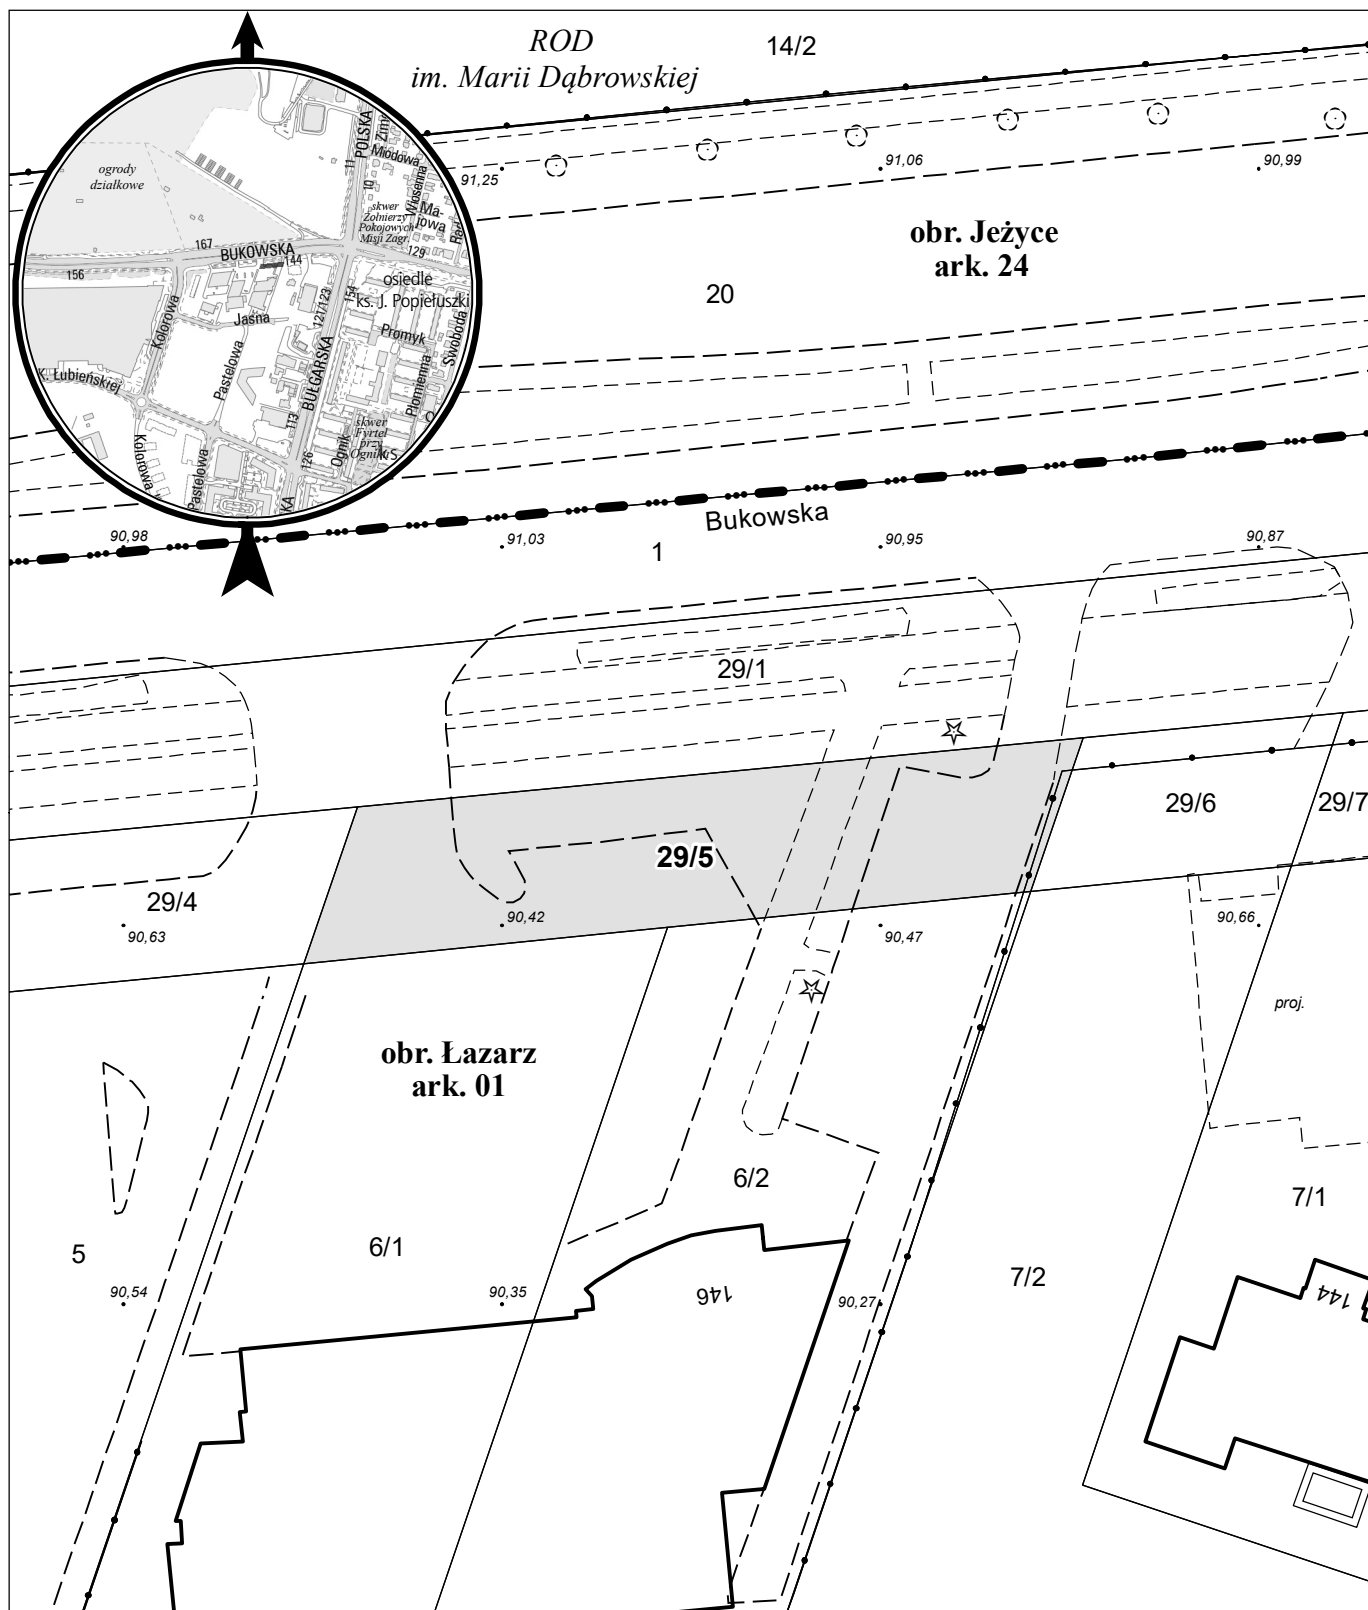

opracowanie - ZGİKM GEOPOZ, GKR/II/383/2024

działka nr
29/5

pow. m²
476

obręb Łazarz, arkusz 01
KW
P01P/00354239/4

właściciel
Miasto Poznań