
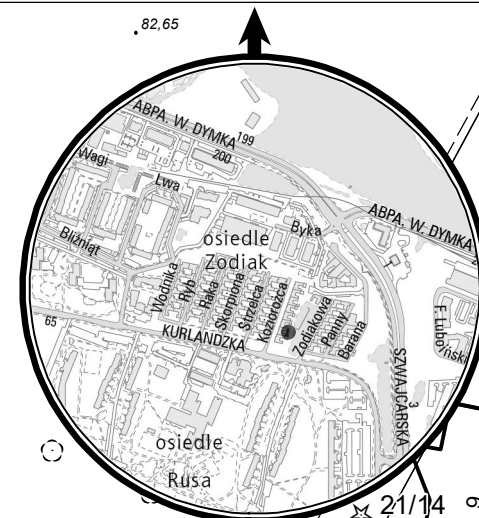


# MAPA INFORMACYJNA

## 1:500

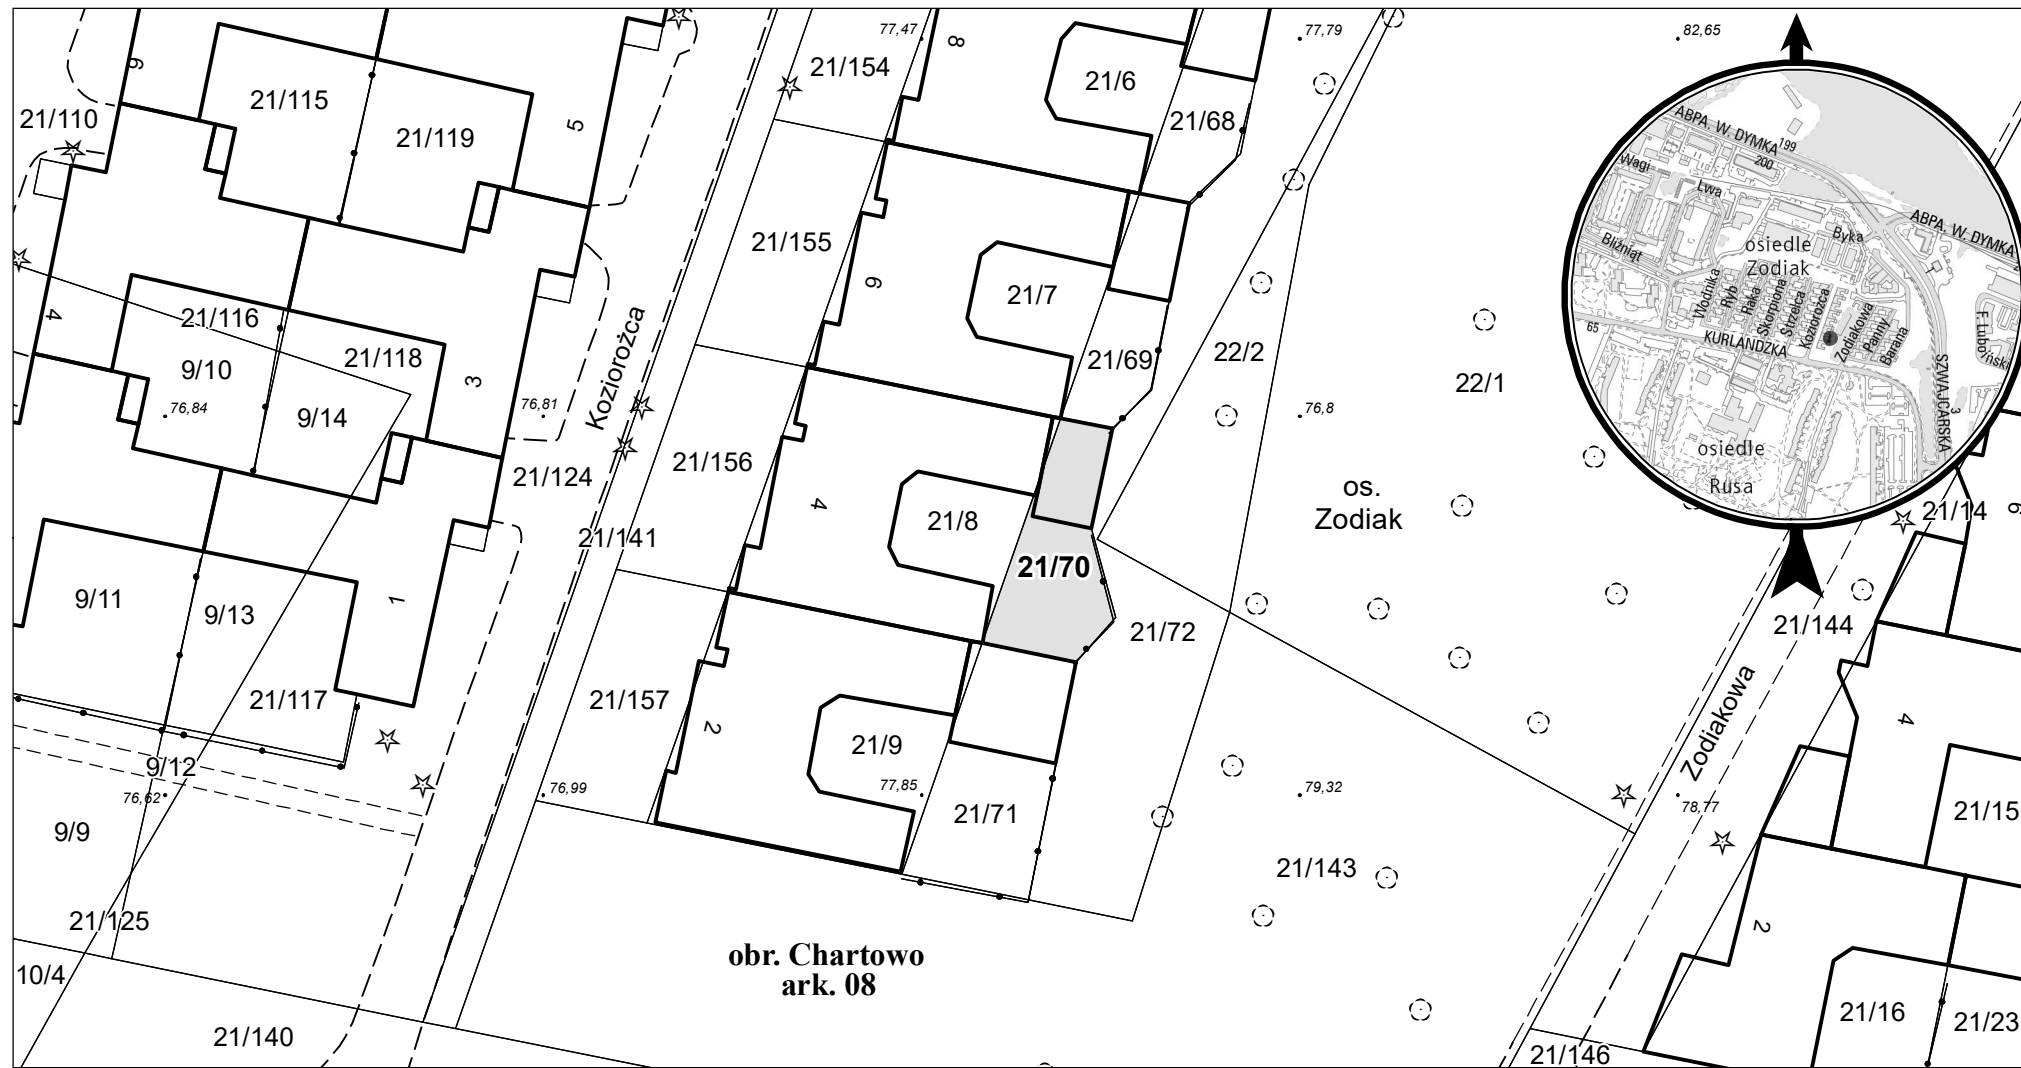

opracowanie - ZGikM GEOPOZ, GKR/II/192/2024

działka nr  
21/70

pow. m<sup>2</sup>  
84

obręb Chartowo, arkusz 08  
KW  
PO2P/00101569/5

właściciel  
Miasto Poznań