


MAPA INFORMACYJNA

1:1000

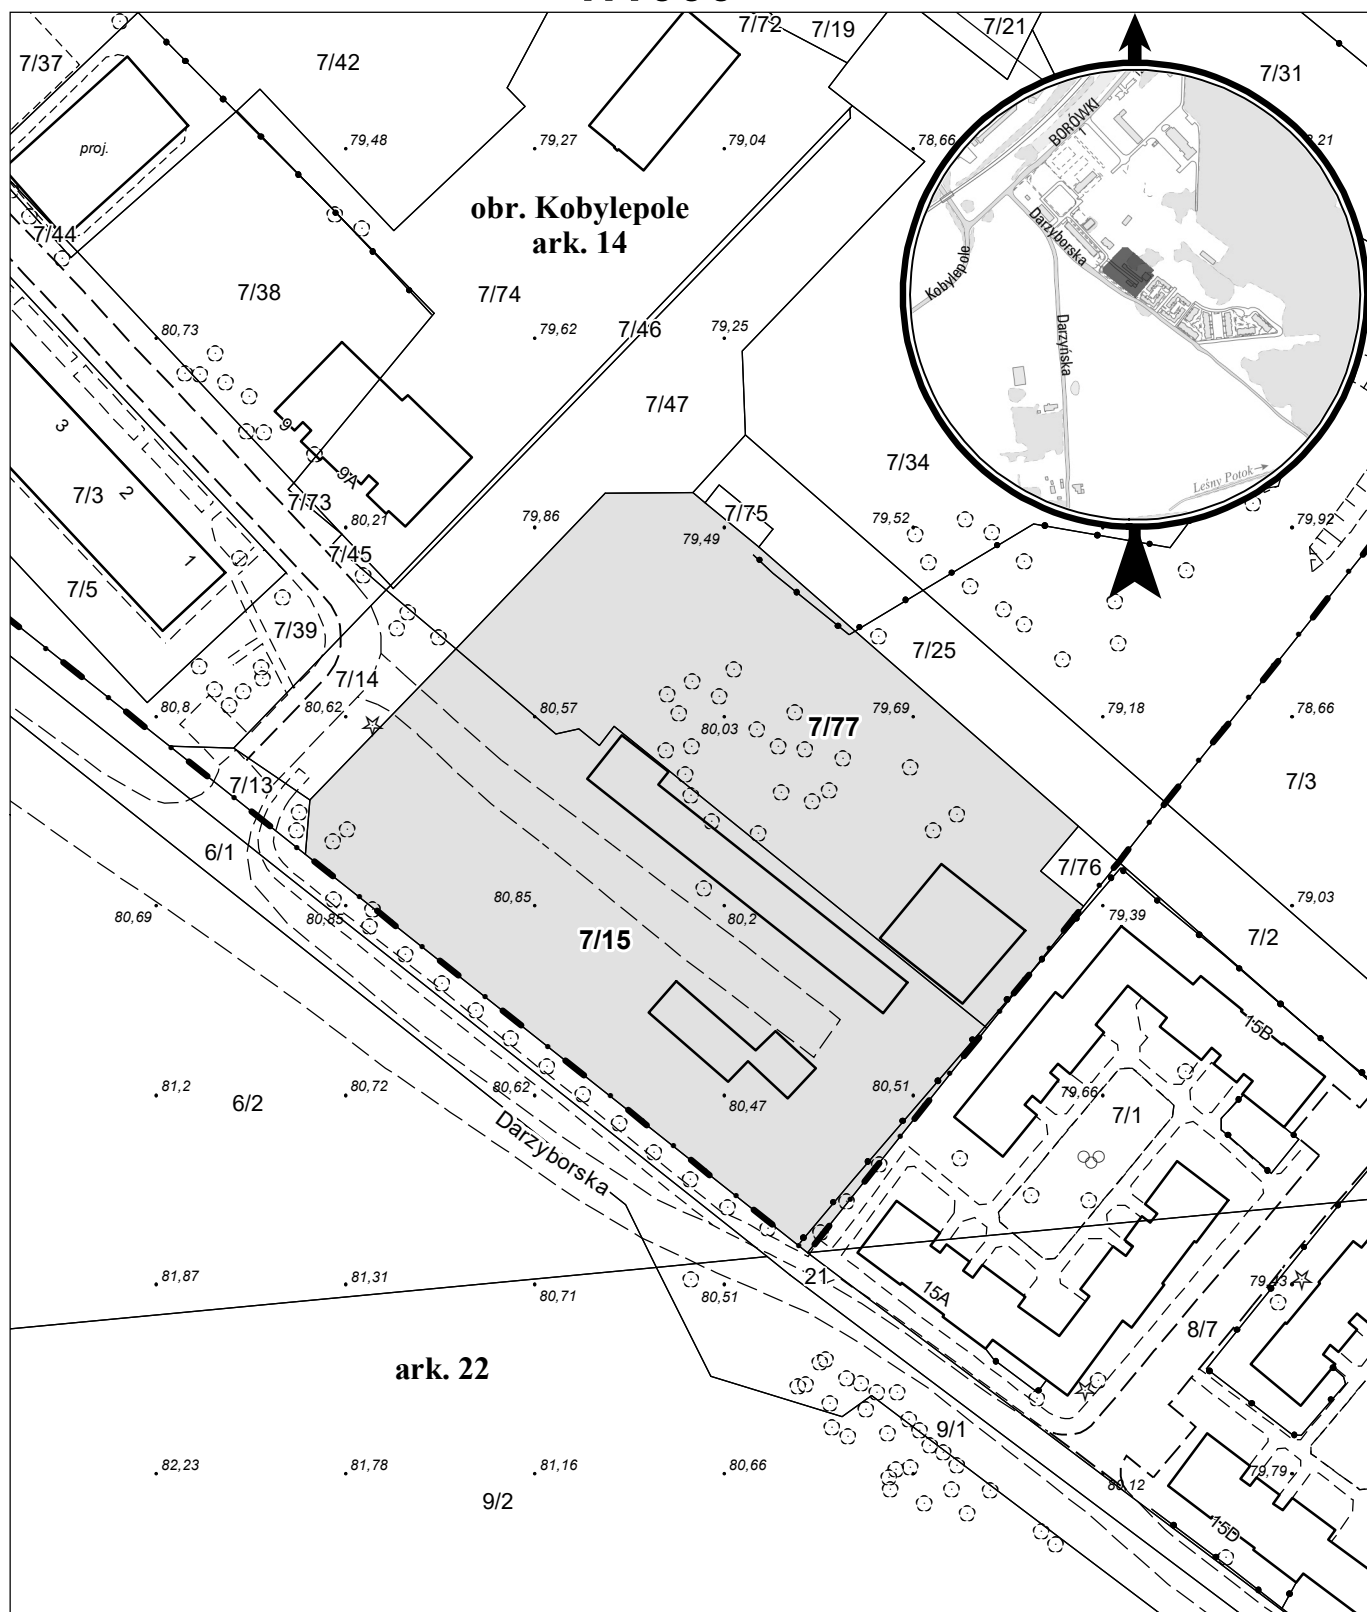

opracowanie - ZGiKM GEOPOZ, GKR/I/45/2025

obręb Kobylepole, arkusz 14			
działka nr	pow. m ²	KW	właściciel
7/15	3 231	PO2P/00101445/0	Miasto Poznań
7/77	2 513	PO2P/00101445/0	Miasto Poznań