


MAPA INFORMACYJNA

1:500

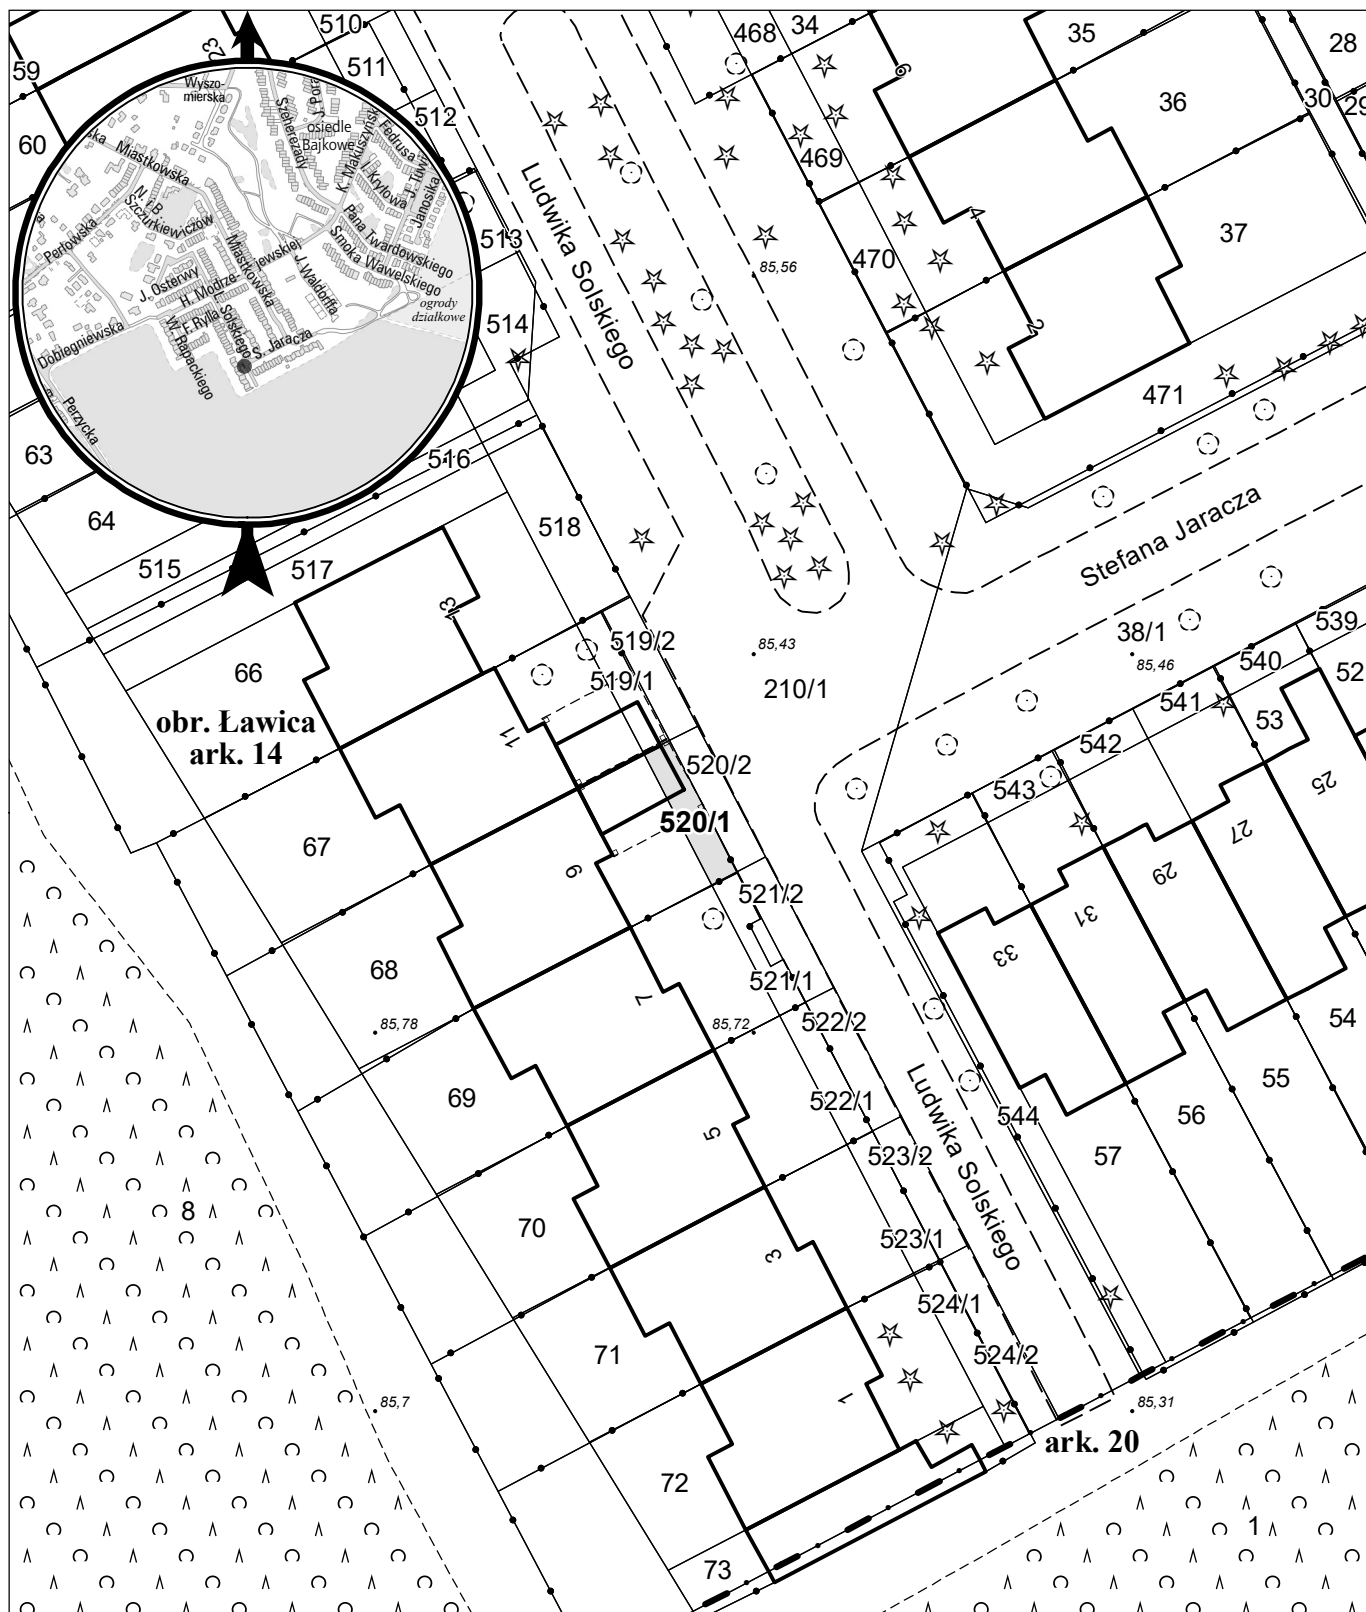

opracowanie - ZGKM GEOPOZ, GKR/1/39/2025

działka nr
520/1

pow. m²
19

obręb Ławica, arkusz 14
KW
P01P/00101466/6

właściciel
Miasto Poznań