


MAPA INFORMACYJNA

1:500

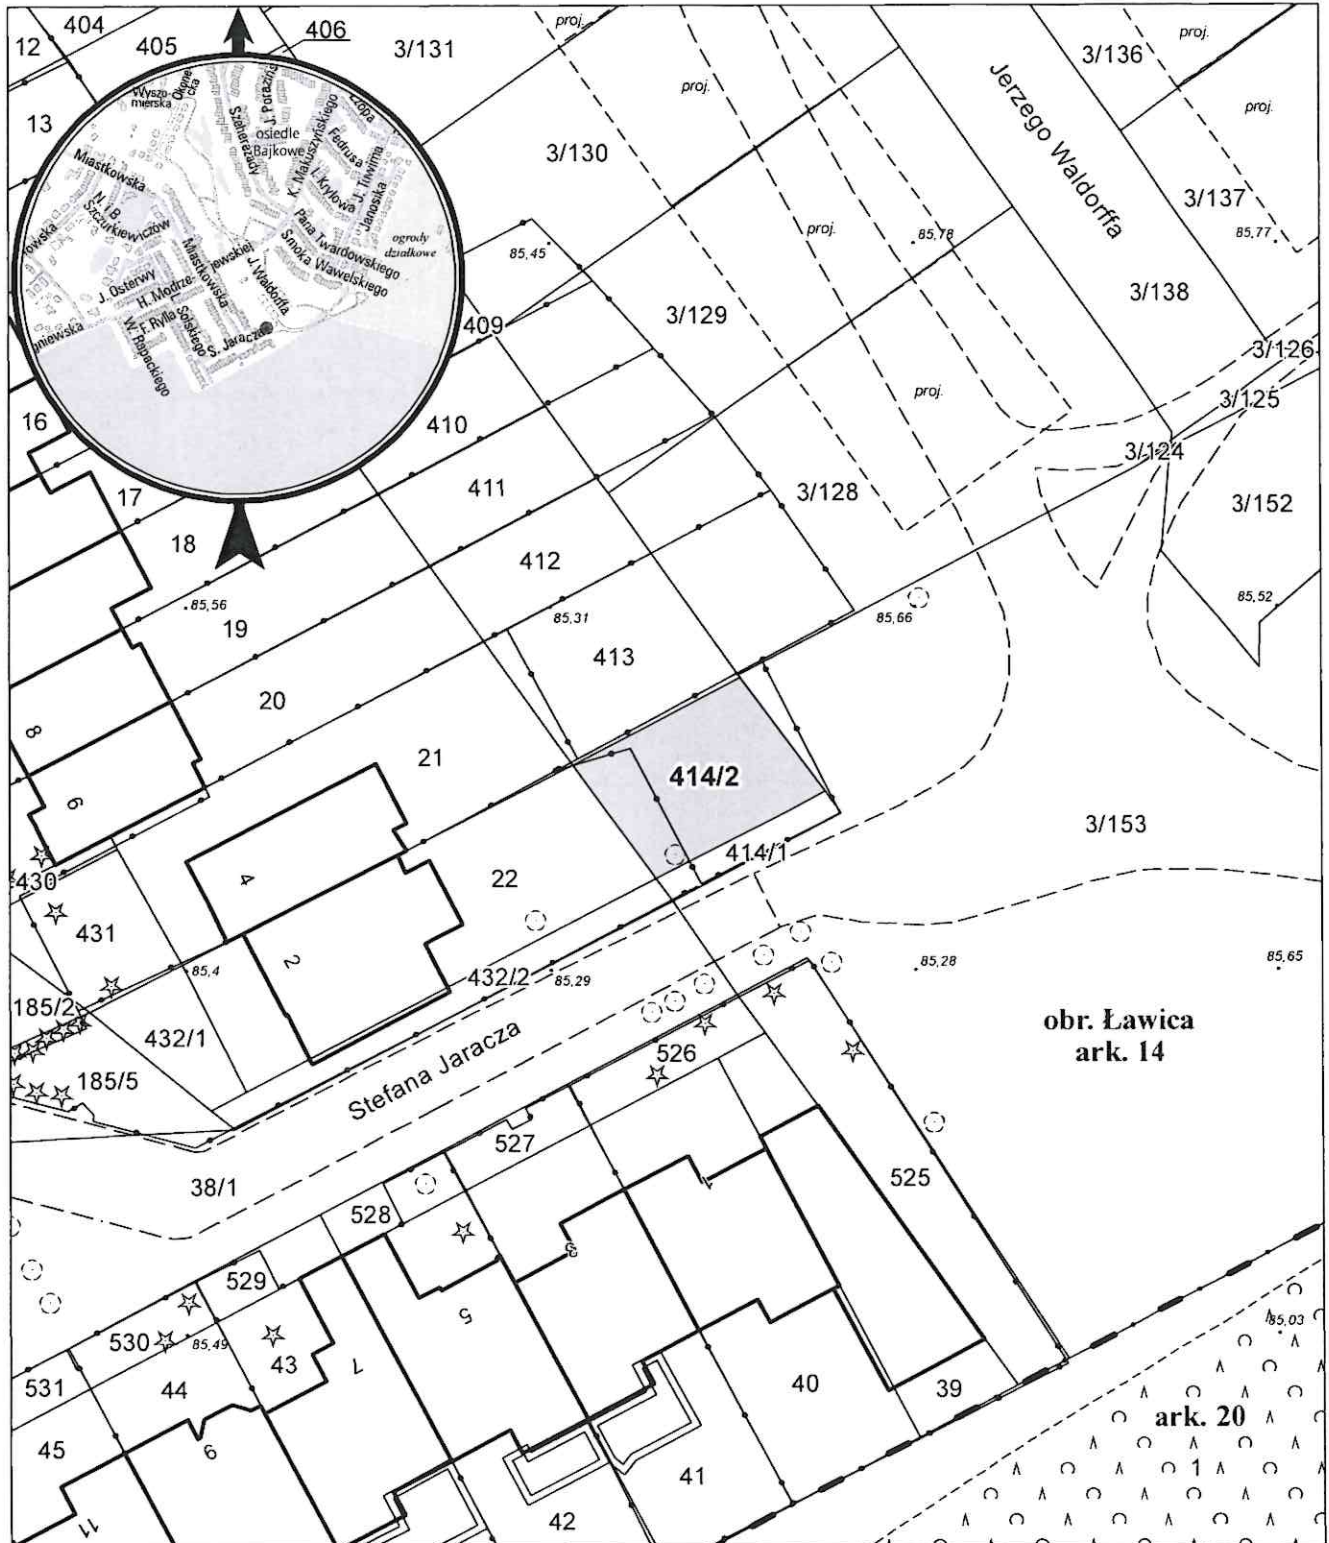

opracowanie - ZGKiM GEOPOZ, GKR/1378/2024

działka nr
414/2

pow. m²
127

obręb Ławica, arkusz 14
KW
P01P/00110986/3

właściciel
Miasto Poznań