


MAPA INFORMACYJNA

1:500

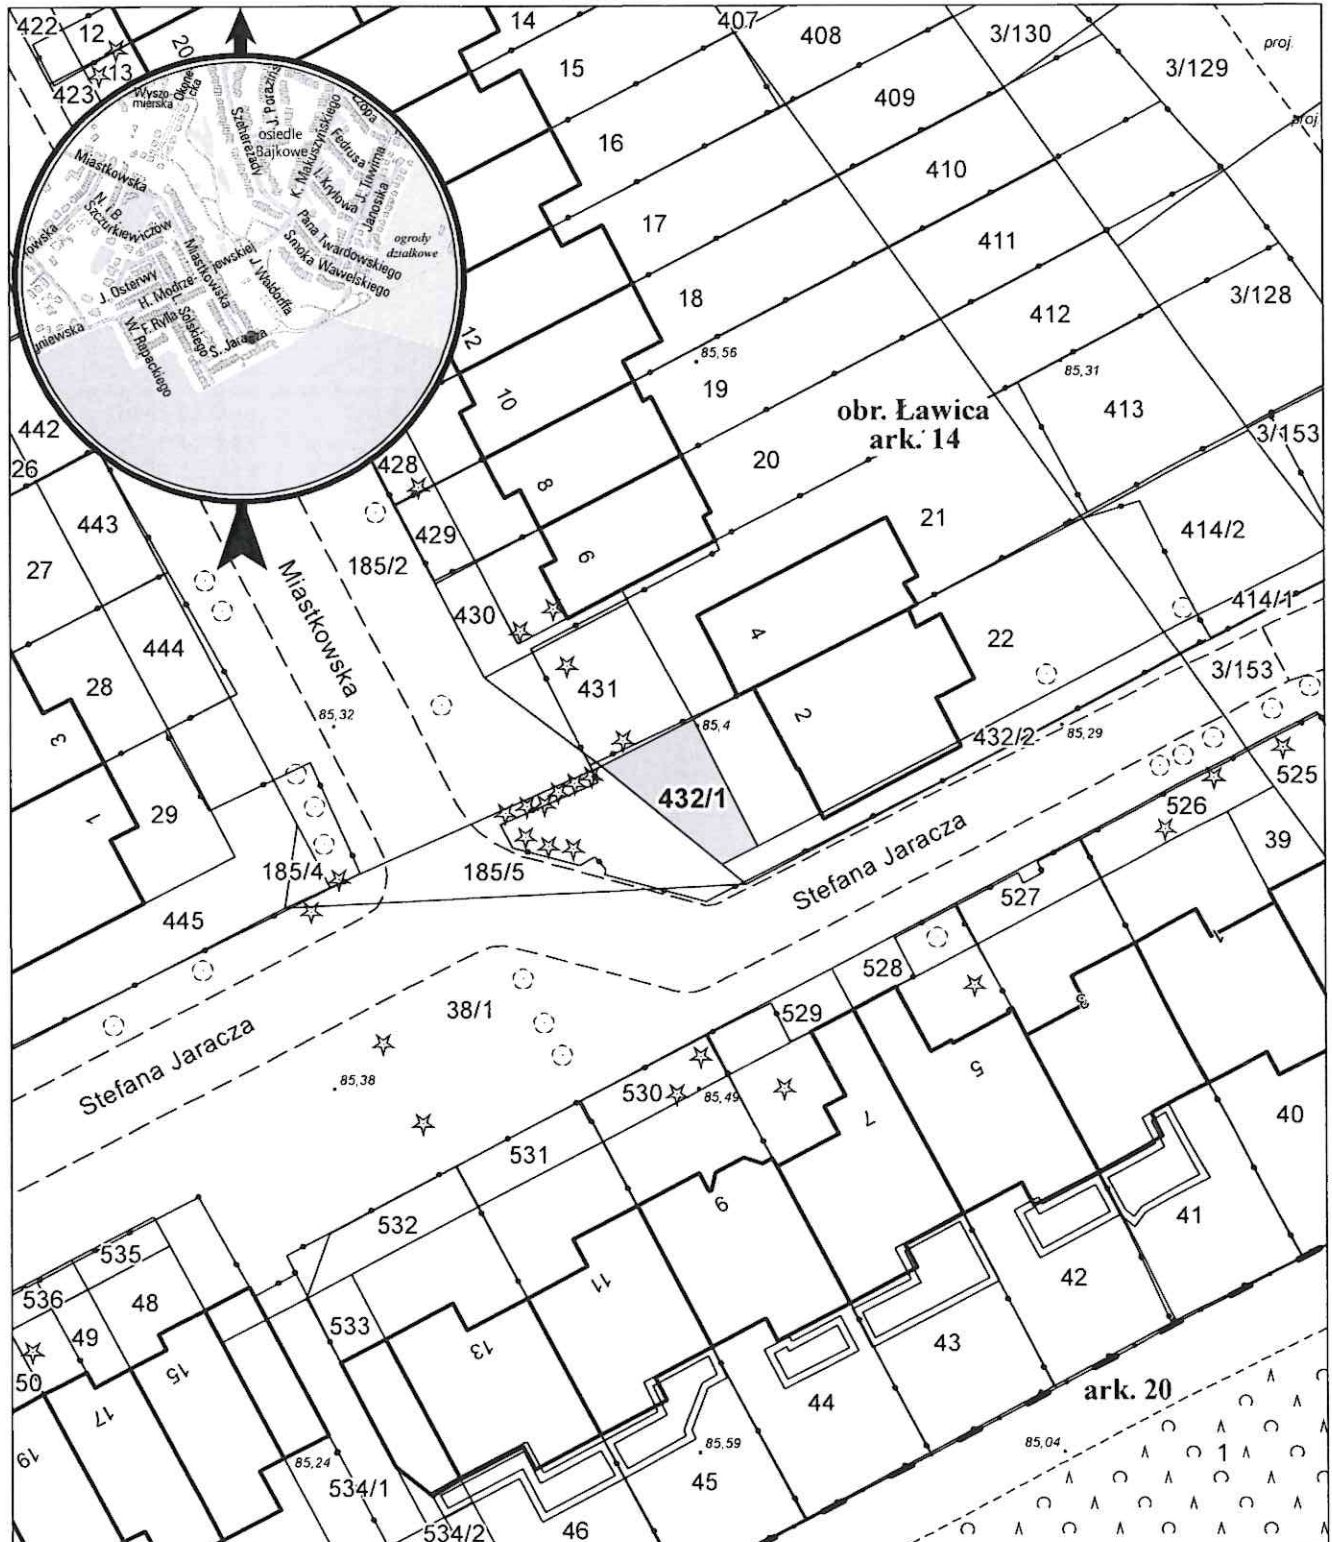

opracowanie - ZGikM GEOPOZ, GKR/1379/2024

działka nr
432/1

pow. m²
48

obręb Ławica, arkusz 14
KW
P01P/00101466/6

właściciel
Miasto Poznań