


# MAPA INFORMACYJNA

## 1:1500

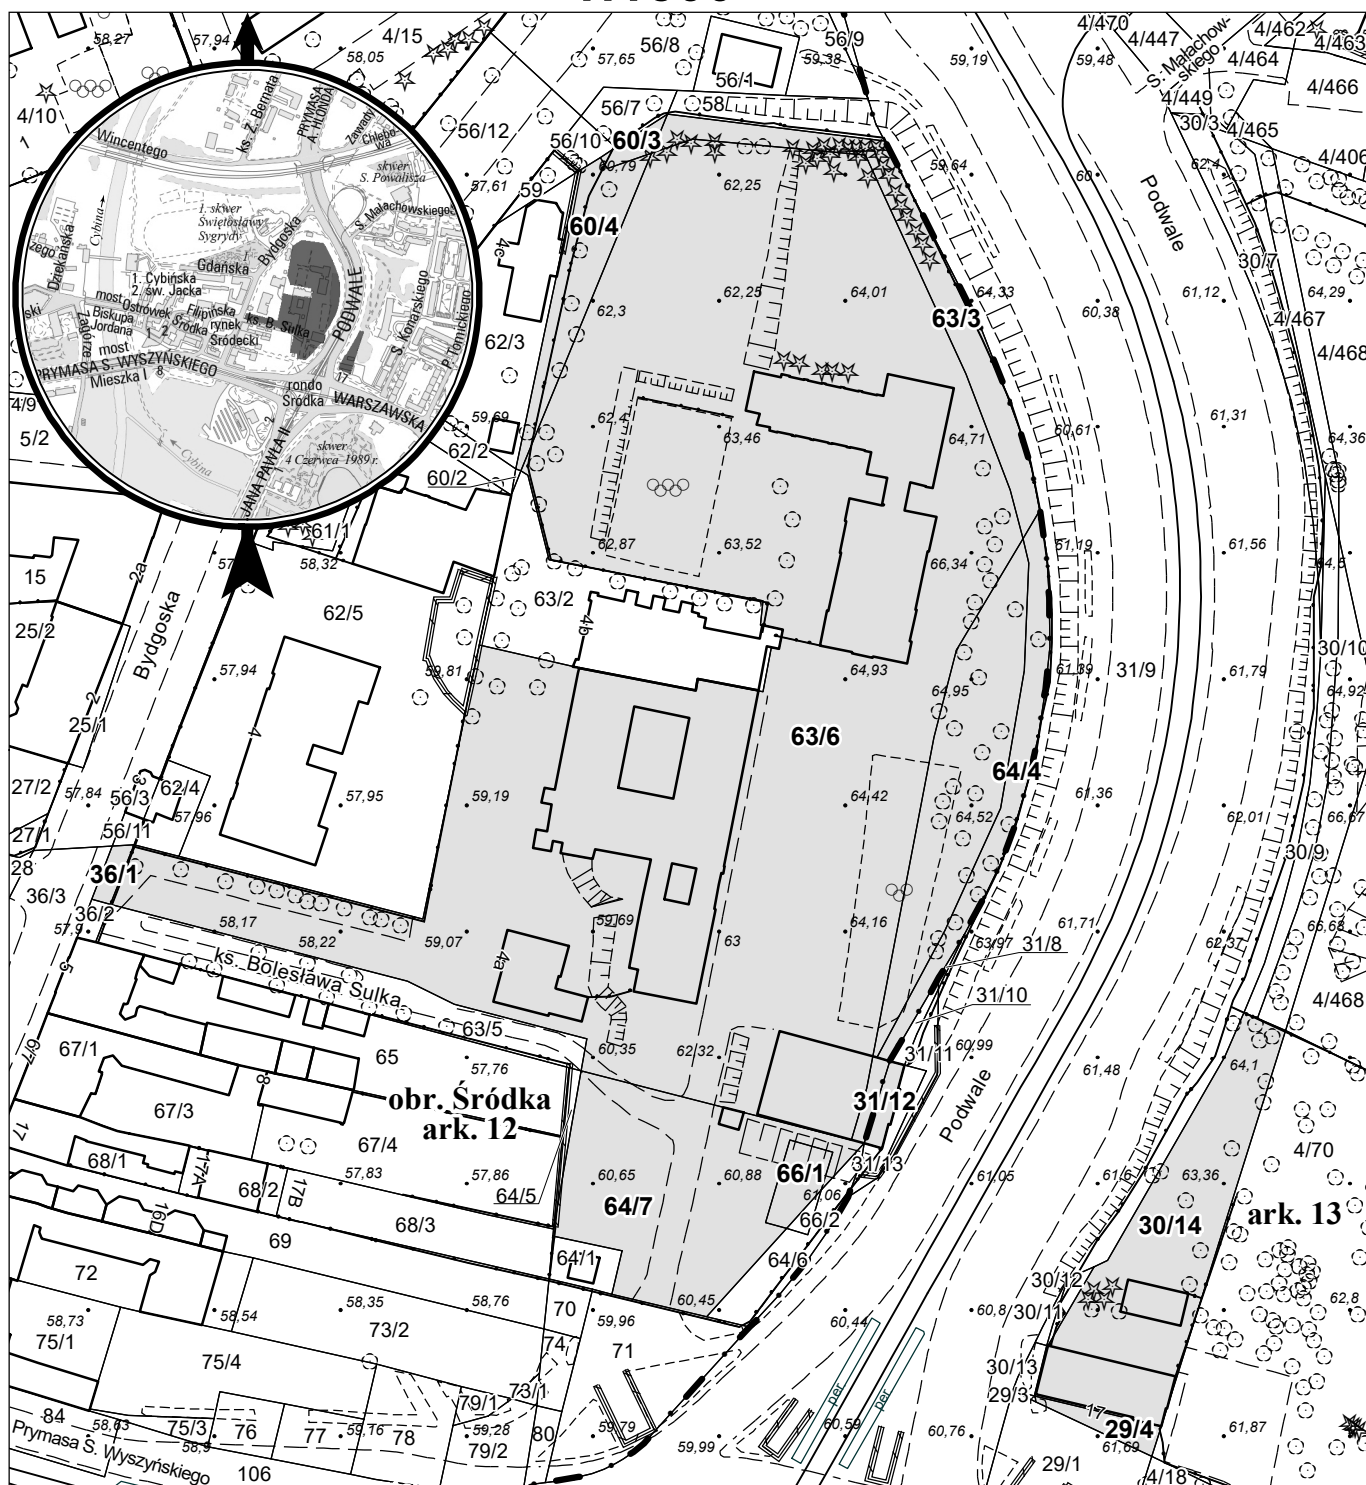

opracowanie - ZGiKM GEOPOZ, GKR/I/49/2025

| obręb Śródką |            |         |                 |               |
|--------------|------------|---------|-----------------|---------------|
| ark.         | działka nr | pow. m² | KW              | właściciel    |
| 12           | 36/1       | 47      | P02P/00191212/5 | Miasto Poznań |
| 12           | 60/3       | 49      | P02P/00171042/6 | Miasto Poznań |
| 12           | 60/4       | 437     | P02P/00171042/6 | Miasto Poznań |
| 12           | 63/3       | 629     | P02P/00171042/6 | Miasto Poznań |
| 12           | 63/6       | 15 262  | P02P/00171042/6 | Miasto Poznań |
| 12           | 64/4       | 455     | P02P/00137418/3 | Miasto Poznań |
| 12           | 64/7       | 2 817   | P02P/00137418/3 | Miasto Poznań |
| 12           | 66/1       | 129     | P02P/00171042/6 | Miasto Poznań |
| 13           | 29/4       | 94      | P02P/00095255/5 | Miasto Poznań |
| 13           | 30/14      | 1 487   | P02P/00095255/5 | Miasto Poznań |
| 13           | 31/12      | 60      | P02P/00171042/6 | Miasto Poznań |