


MAPA INFORMACYJNA

1:500

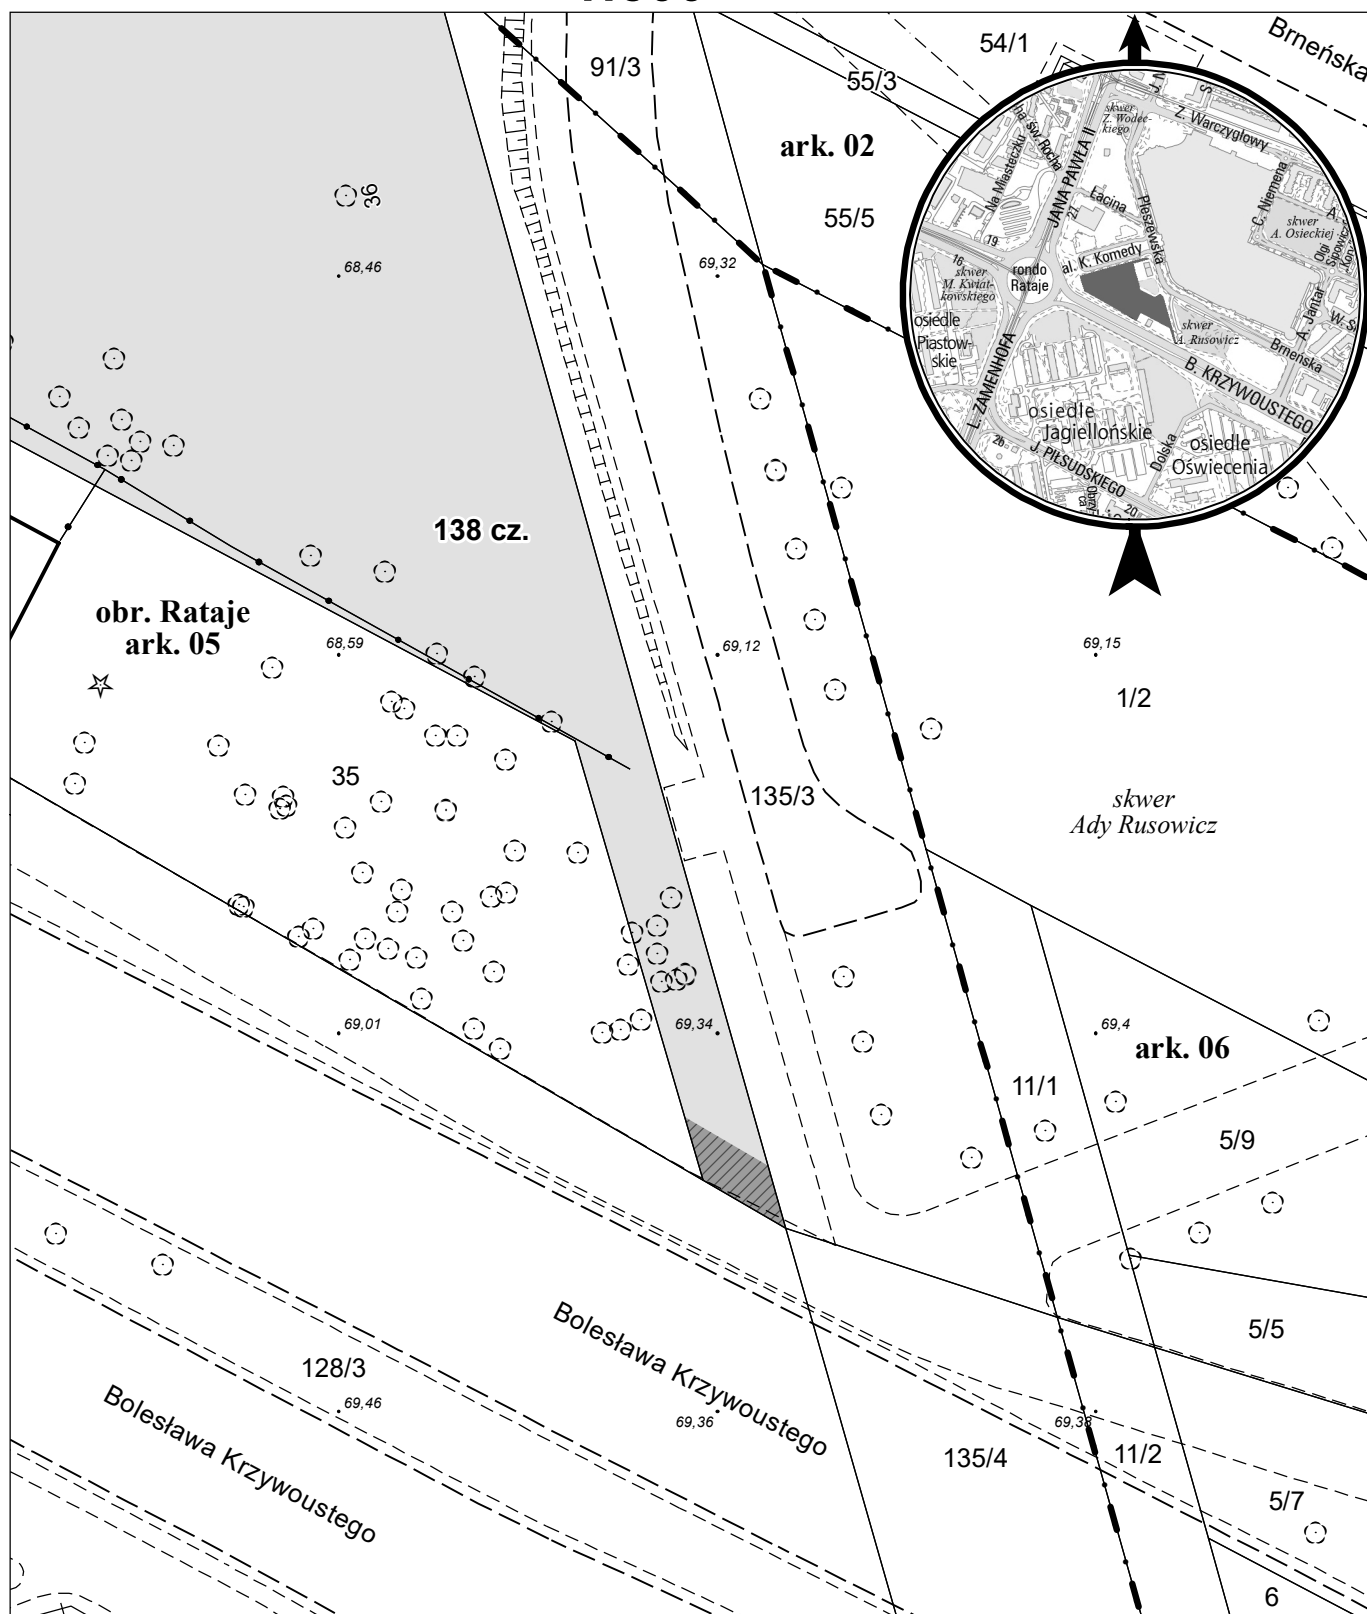

opracowanie - ZGKiM GEOPOZ, GKR/1/157/25



służebność gruntowa o pow. 19 m²

działka nr
138

pow. m²
11 578

obręb Rataje, arkusz 05
KW
PO2P/00299233/5

właściciel
Miasto Poznań