


MAPA INFORMACYJNA

1:500

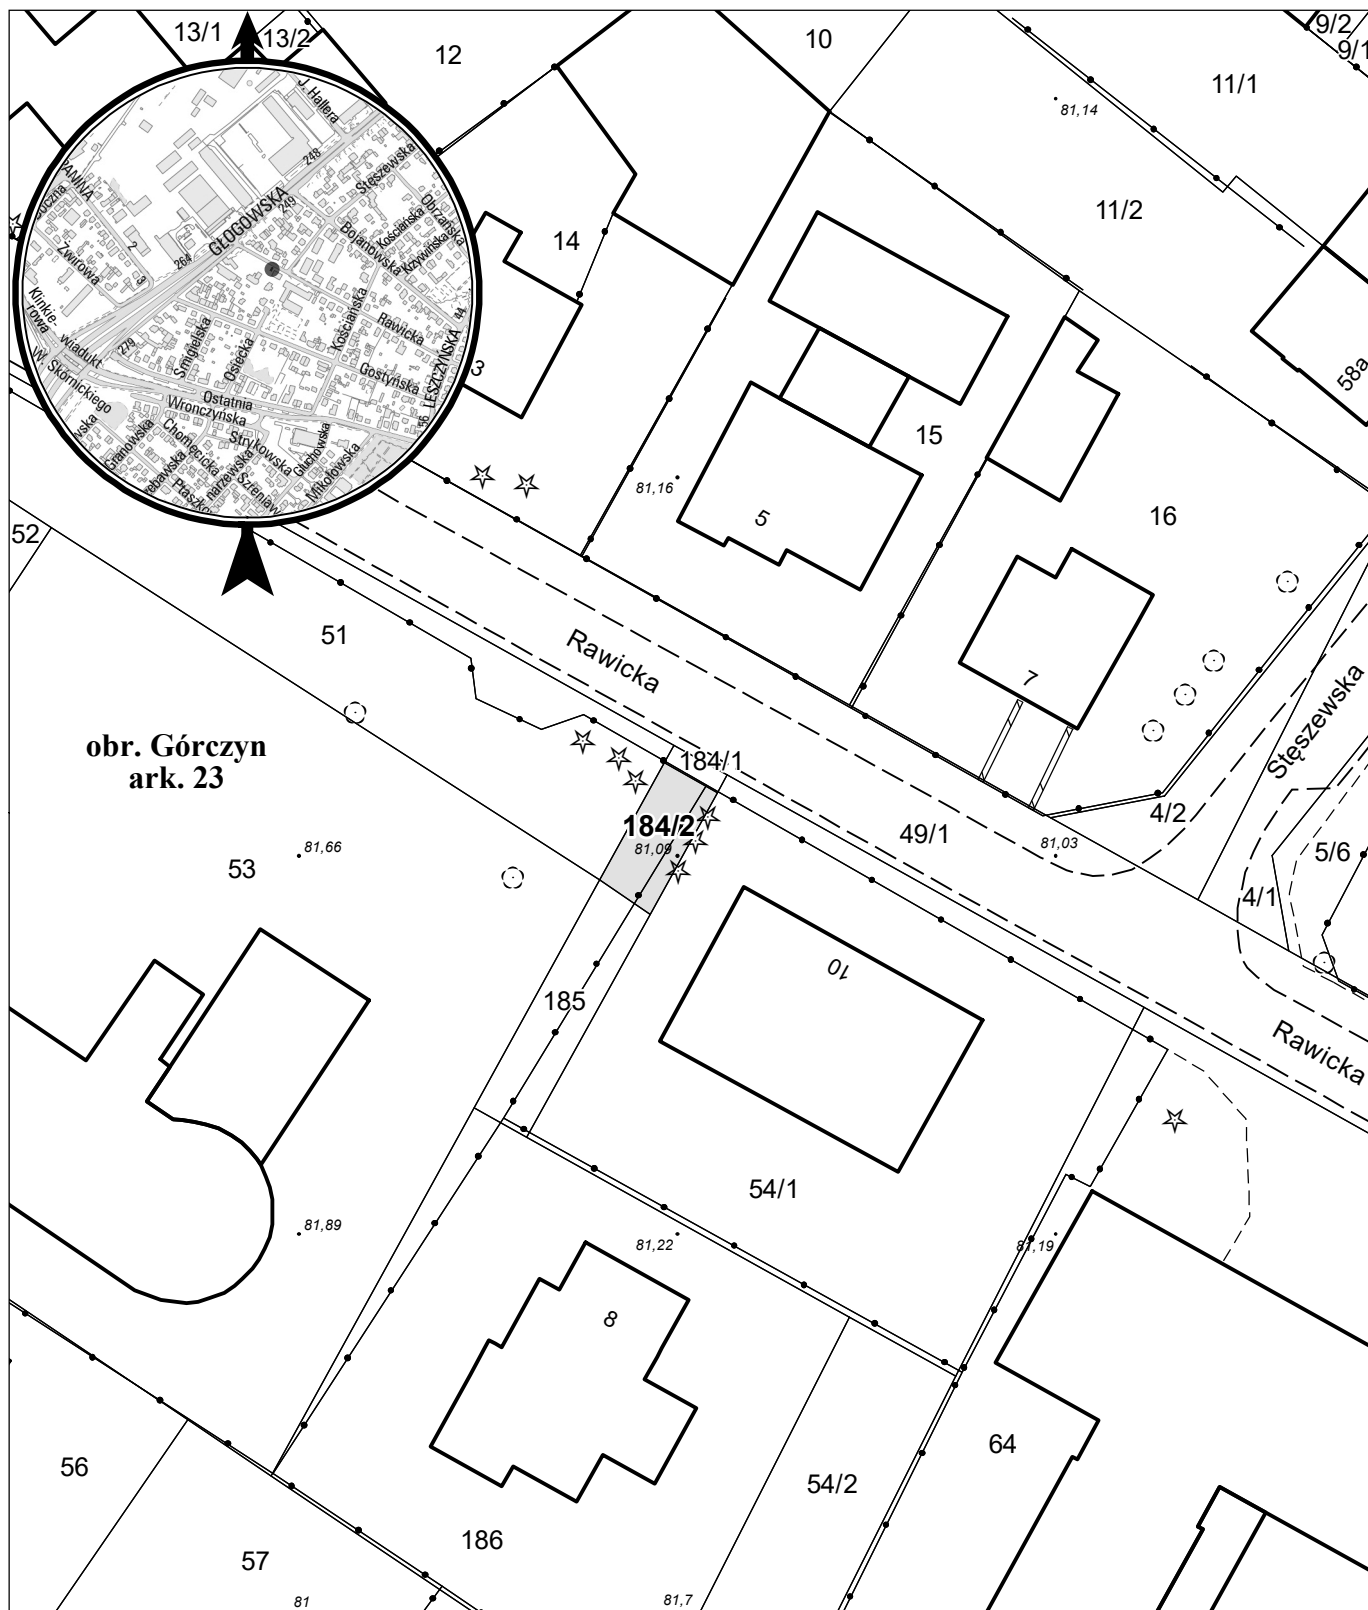

opracowanie - ZGikM GEOPOZ, GKR/II/149/25

działka nr
184/2

pow. m²
36

obręb Górczyn, arkusz 23
KW
P01P/00031874/7

właściciel
Miasto Poznań