


MAPA INFORMACYJNA

1:500

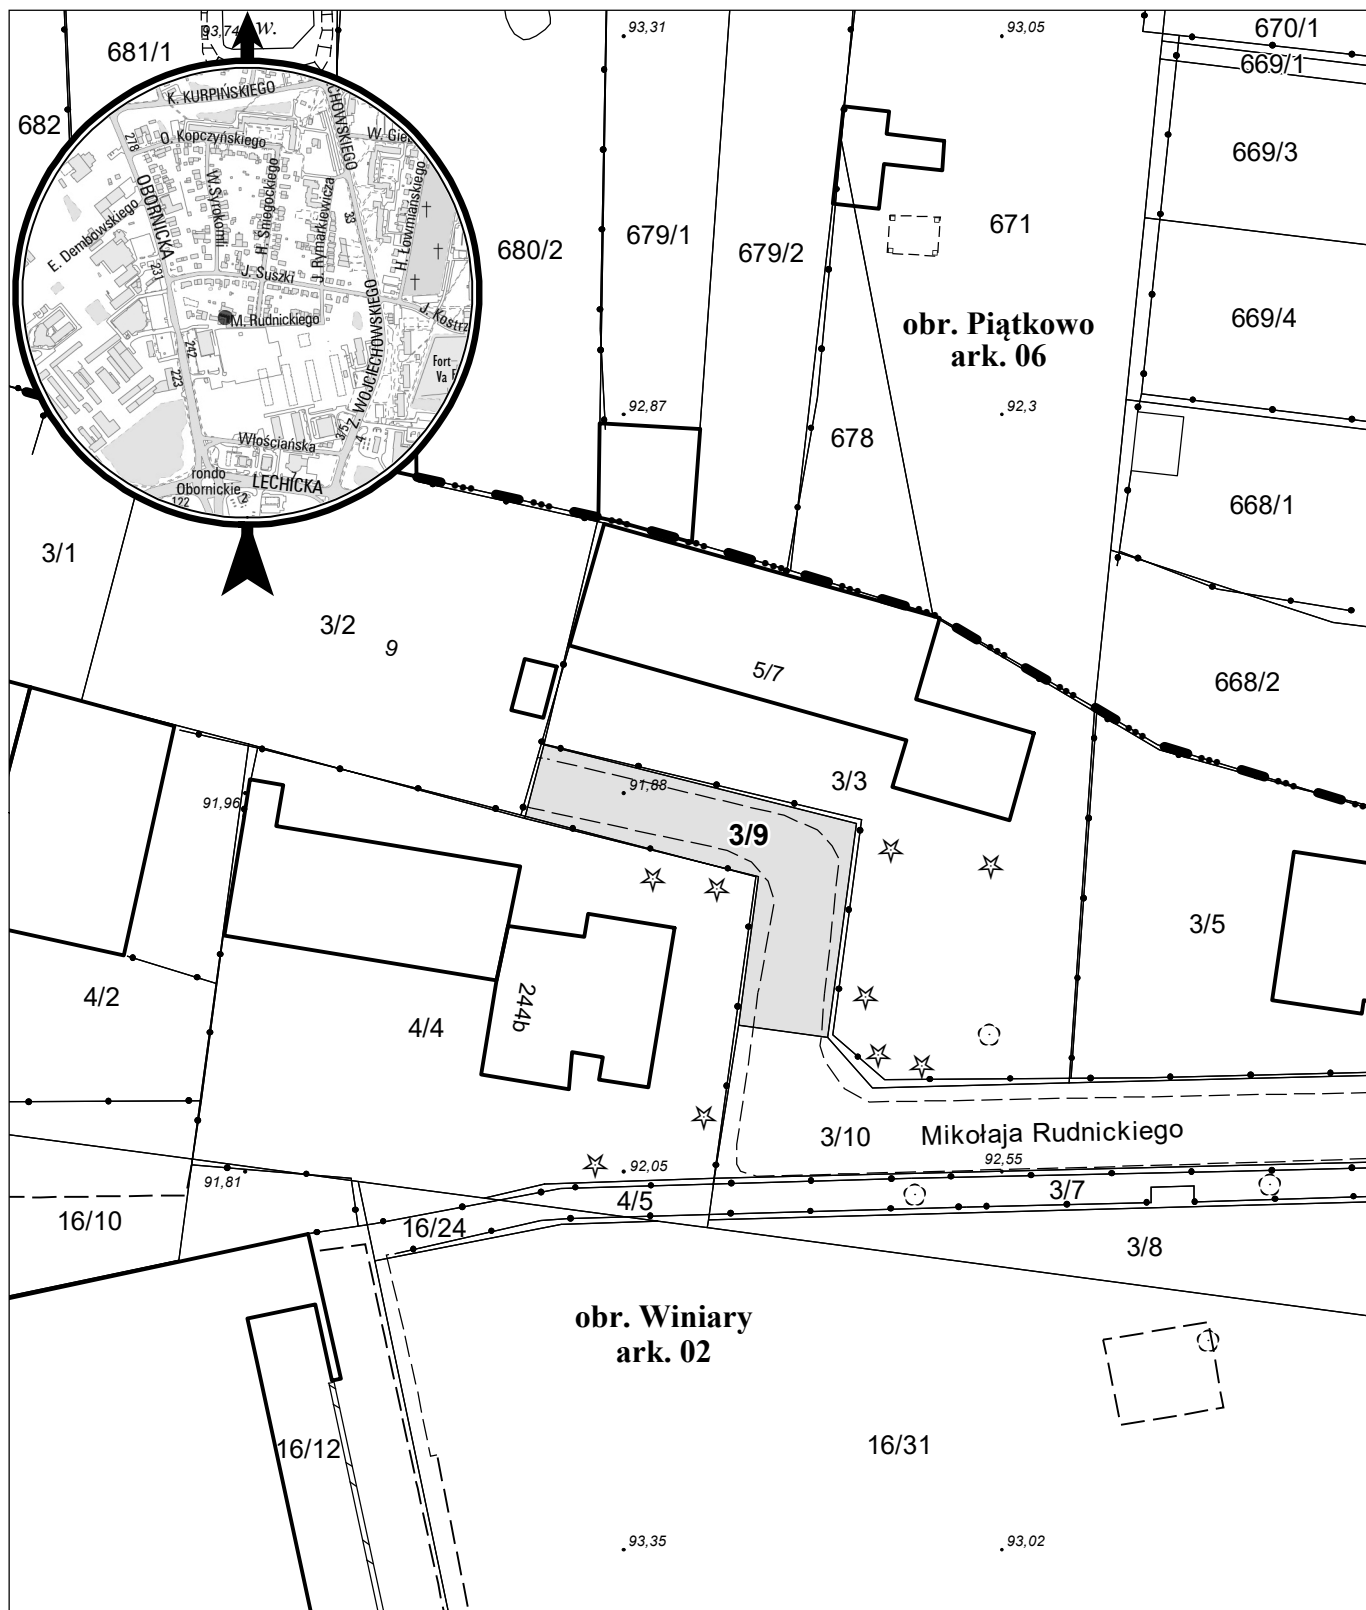

opracowanie - ZGKM GEOPOZ, GKR/II/187/25

działka nr
3/9

pow. m²
165

obręb Winiary, arkusz 02
KW
P01P/00110965/0

właściciel
Miasto Poznań