


MAPA INFORMACYJNA

1:500

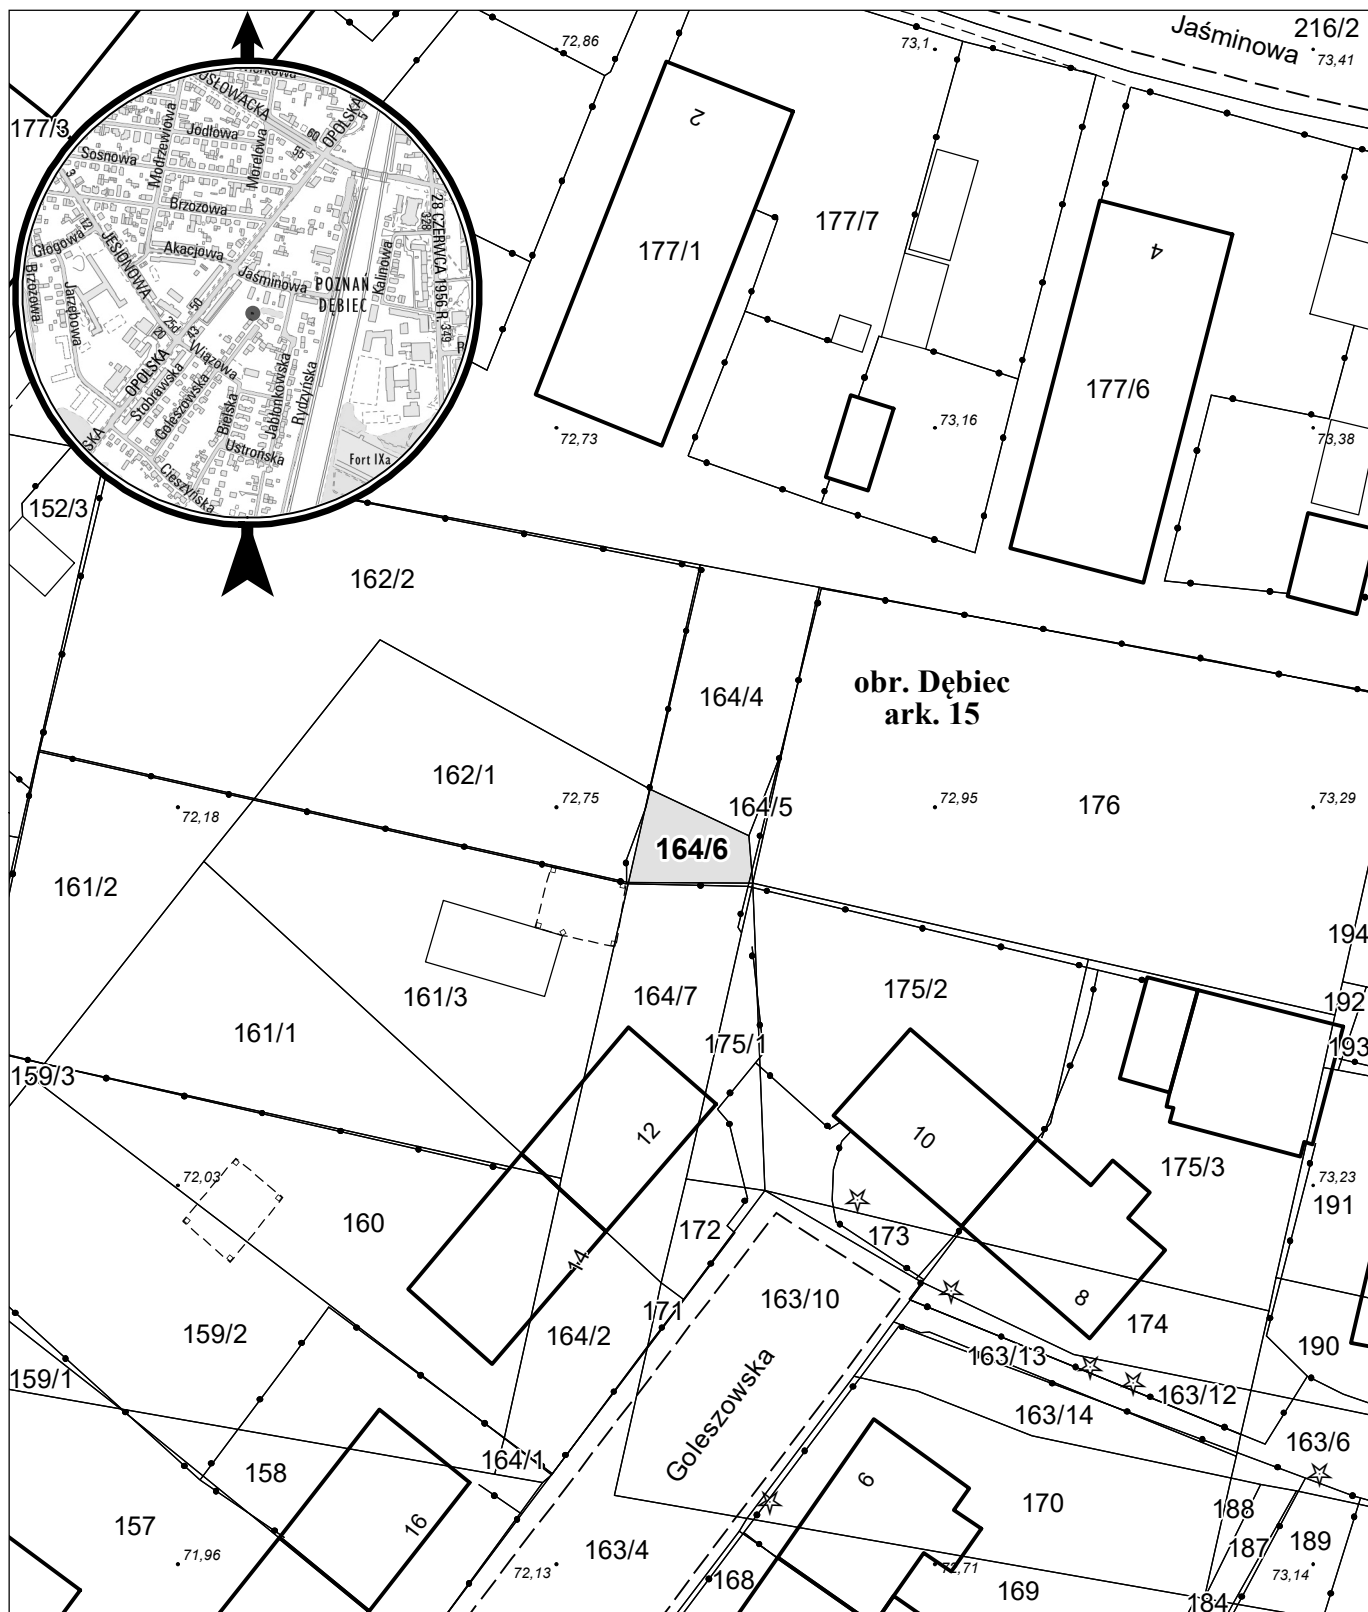

opracowanie - ZGikM GEOPOZ, GKR/II/175/25

działka nr
164/6

pow. m²
35

obręb Dębica, arkusz 15
KW
PO2P/00101137/8

właściciel
Miasto Poznań