


MAPA INFORMACYJNA

1:500

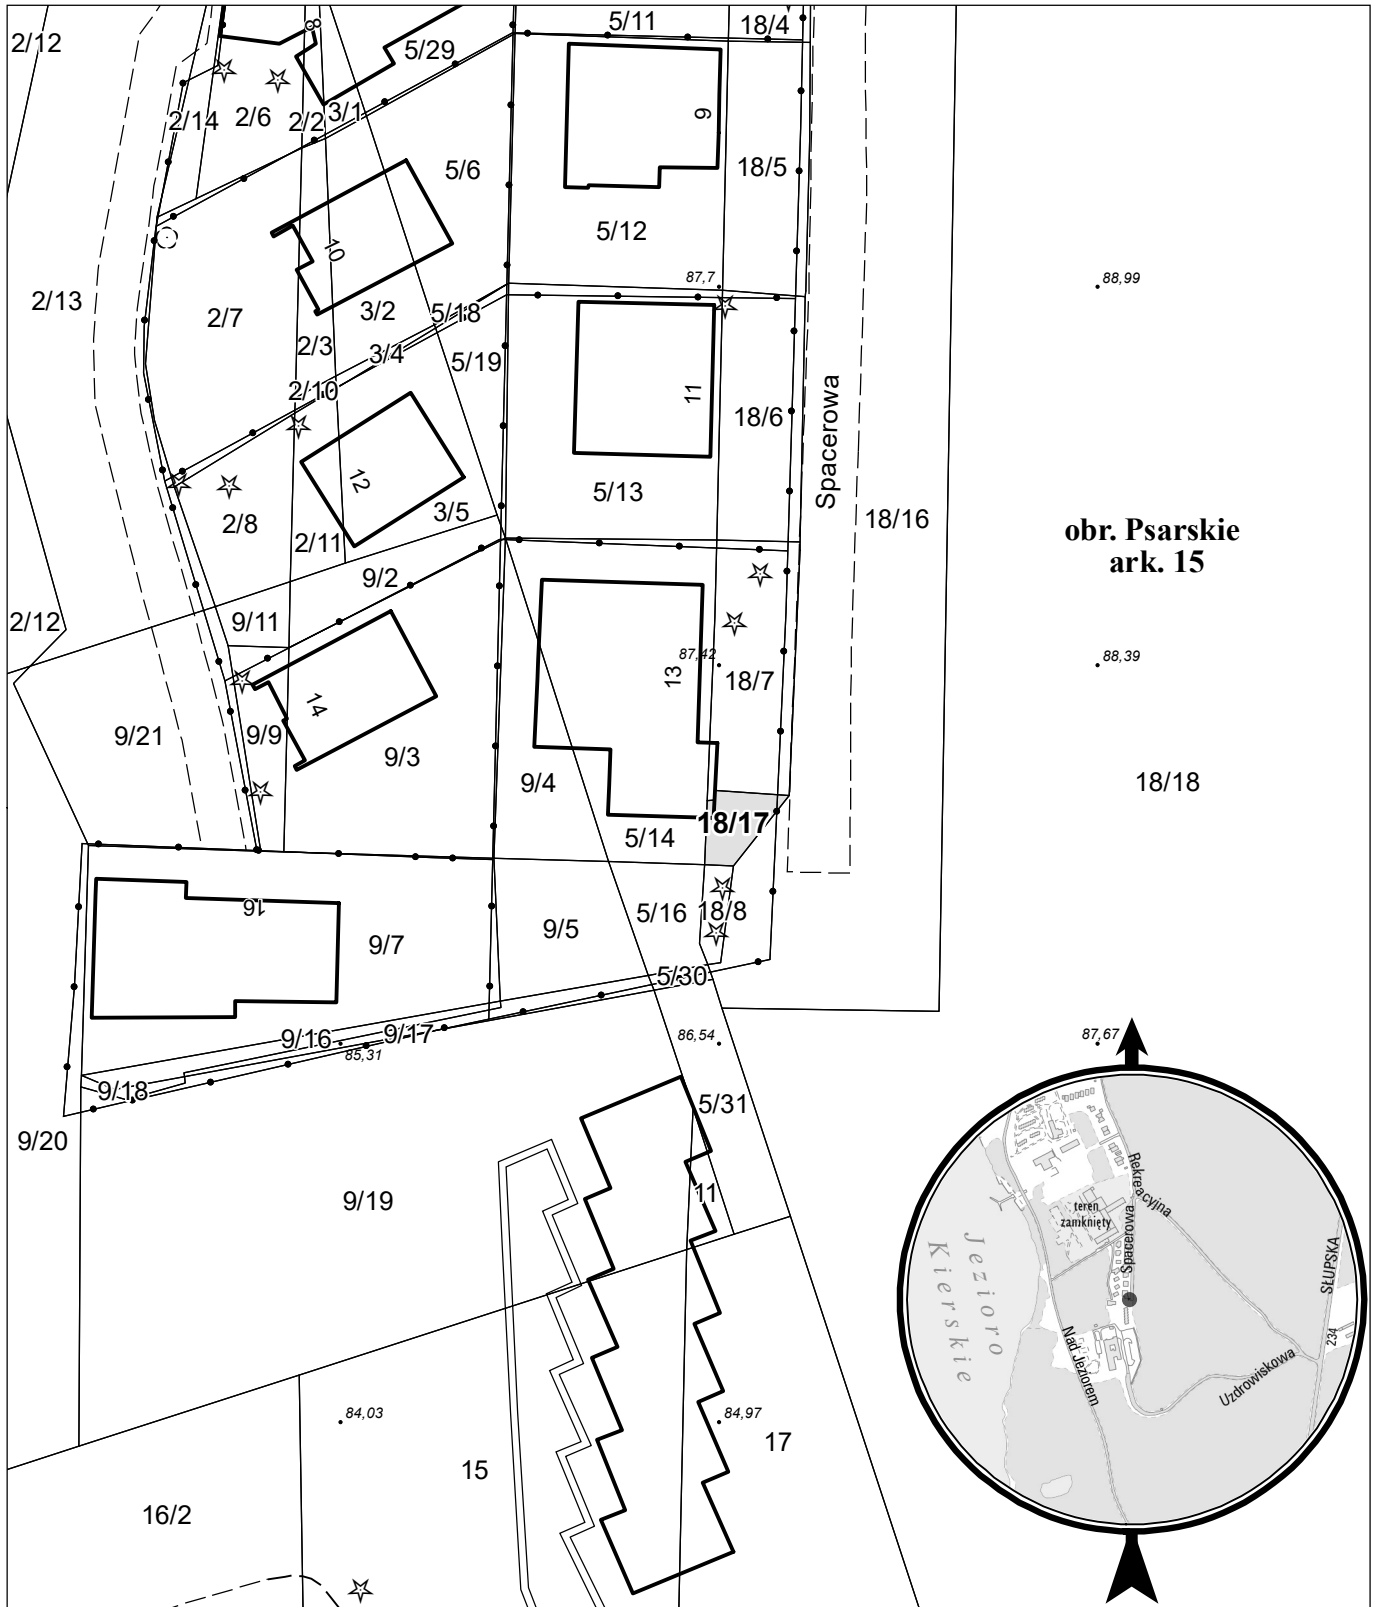

opracowanie - ZGiKM GEOPOZ, GKR/I/107/25

działka nr
18/17

pow. m²
18

obręb Psarskie, arkusz 15
KW
P01P/00030006/5

właściciel
Miasto Poznań