


MAPA INFORMACYJNA

1:500

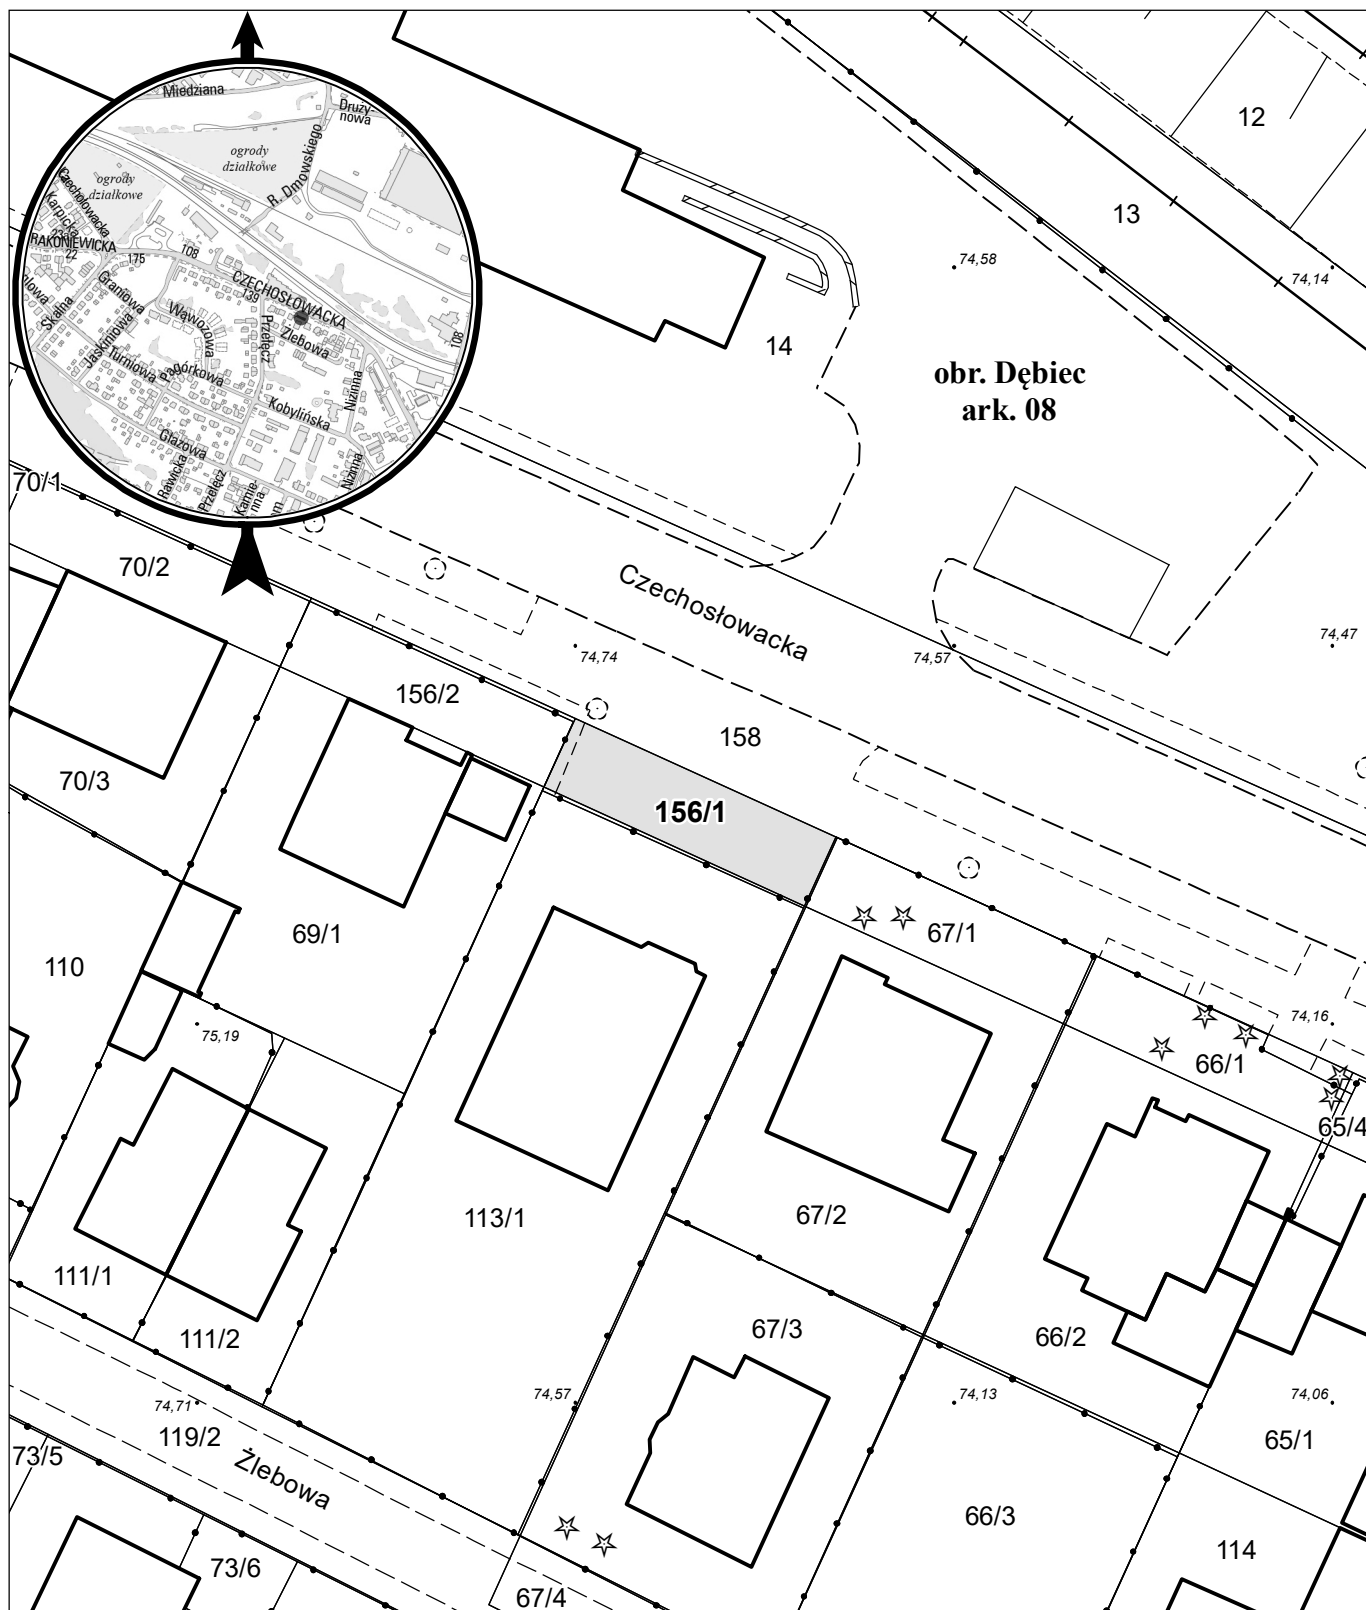

opracowanie - ZGikM GEOPOZ, GKR/II/490/2024

działka nr
156/1

pow. m²
95

obręb Dębiec, arkusz 08
KW
PO2P/00285509/0

właściciel
Miasto Poznań