


MAPA INFORMACYJNA

1:500

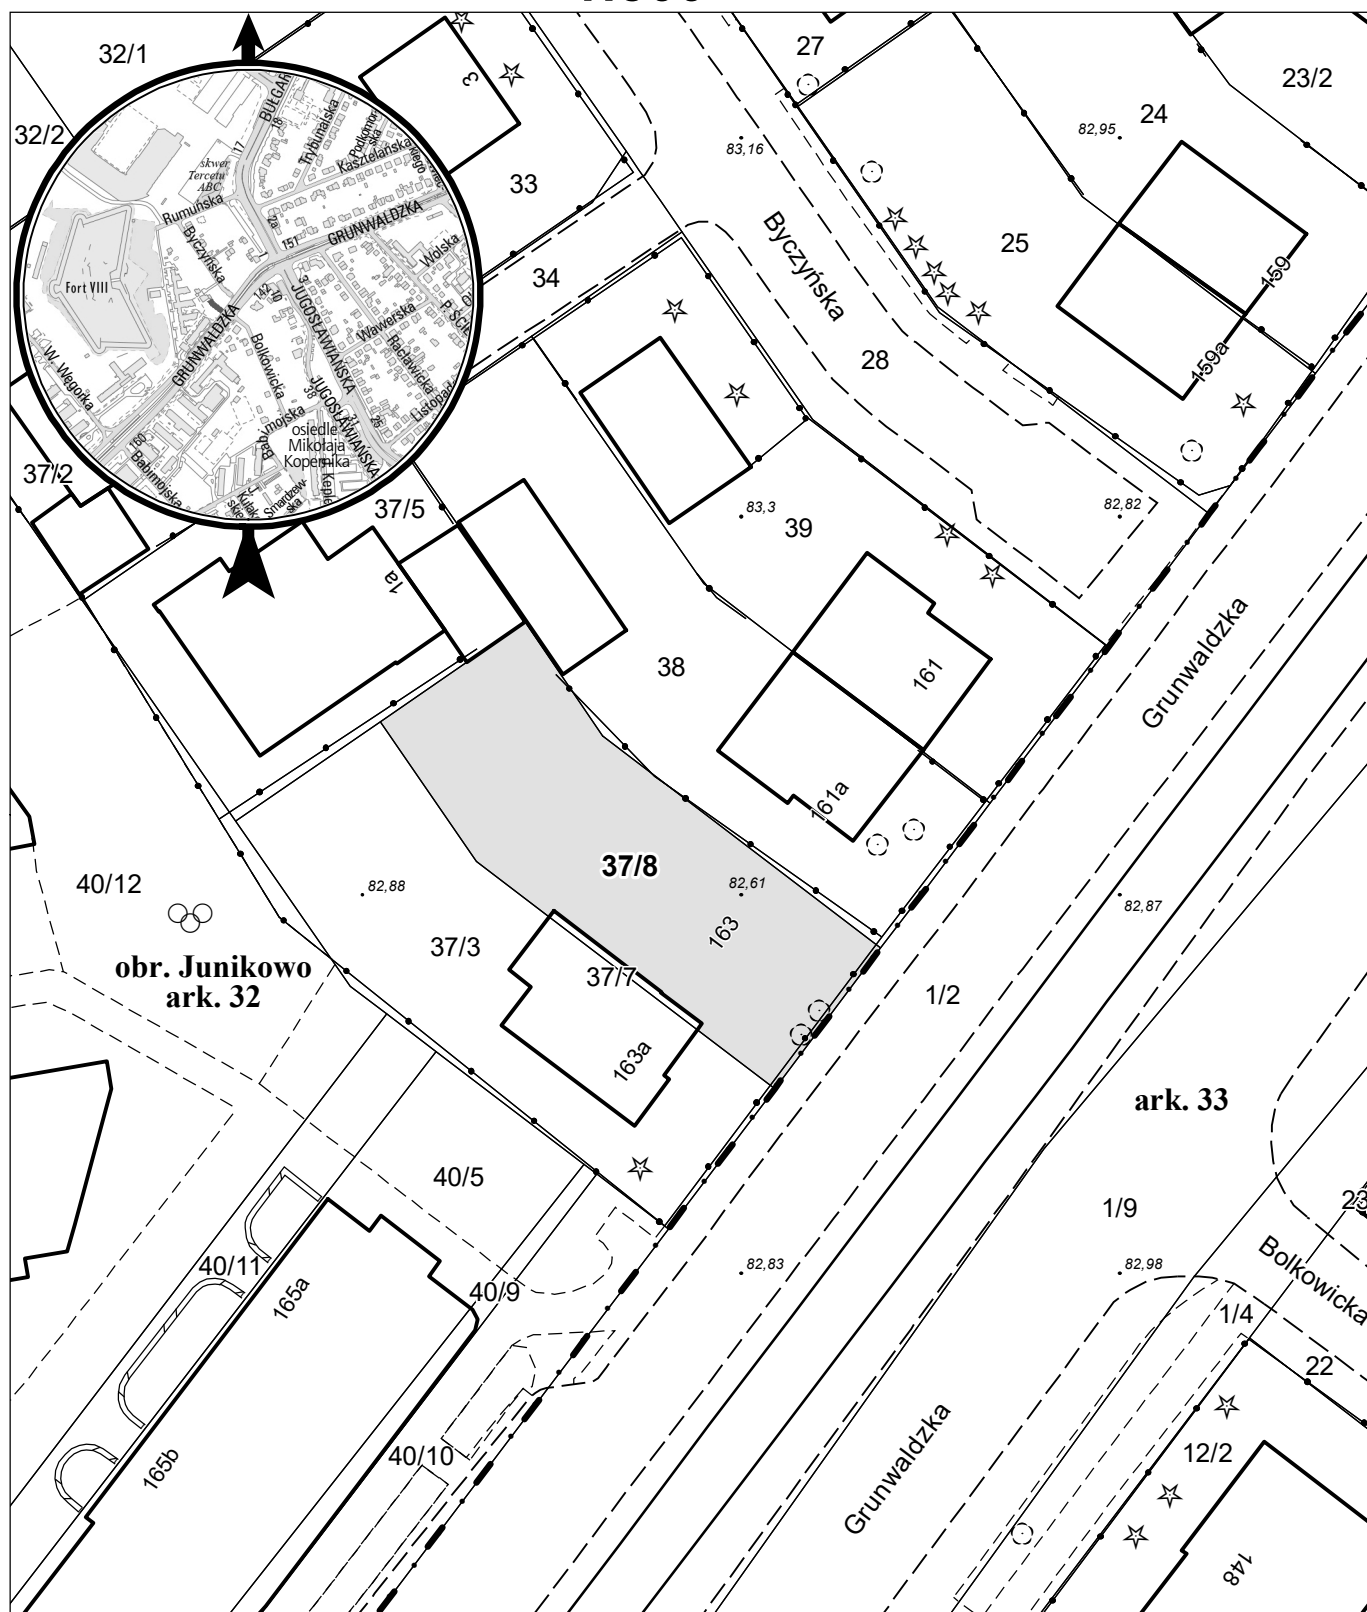

opracowanie - ZGiKM GEOPOZ, GKR/I/417/2024

działka nr
37/8

pow. m²
390

obręb Junikowo, arkusz 32
KW
PO1P/00042582/3

właściciel
Miasto Poznań