


MAPA INFORMACYJNA

1:500

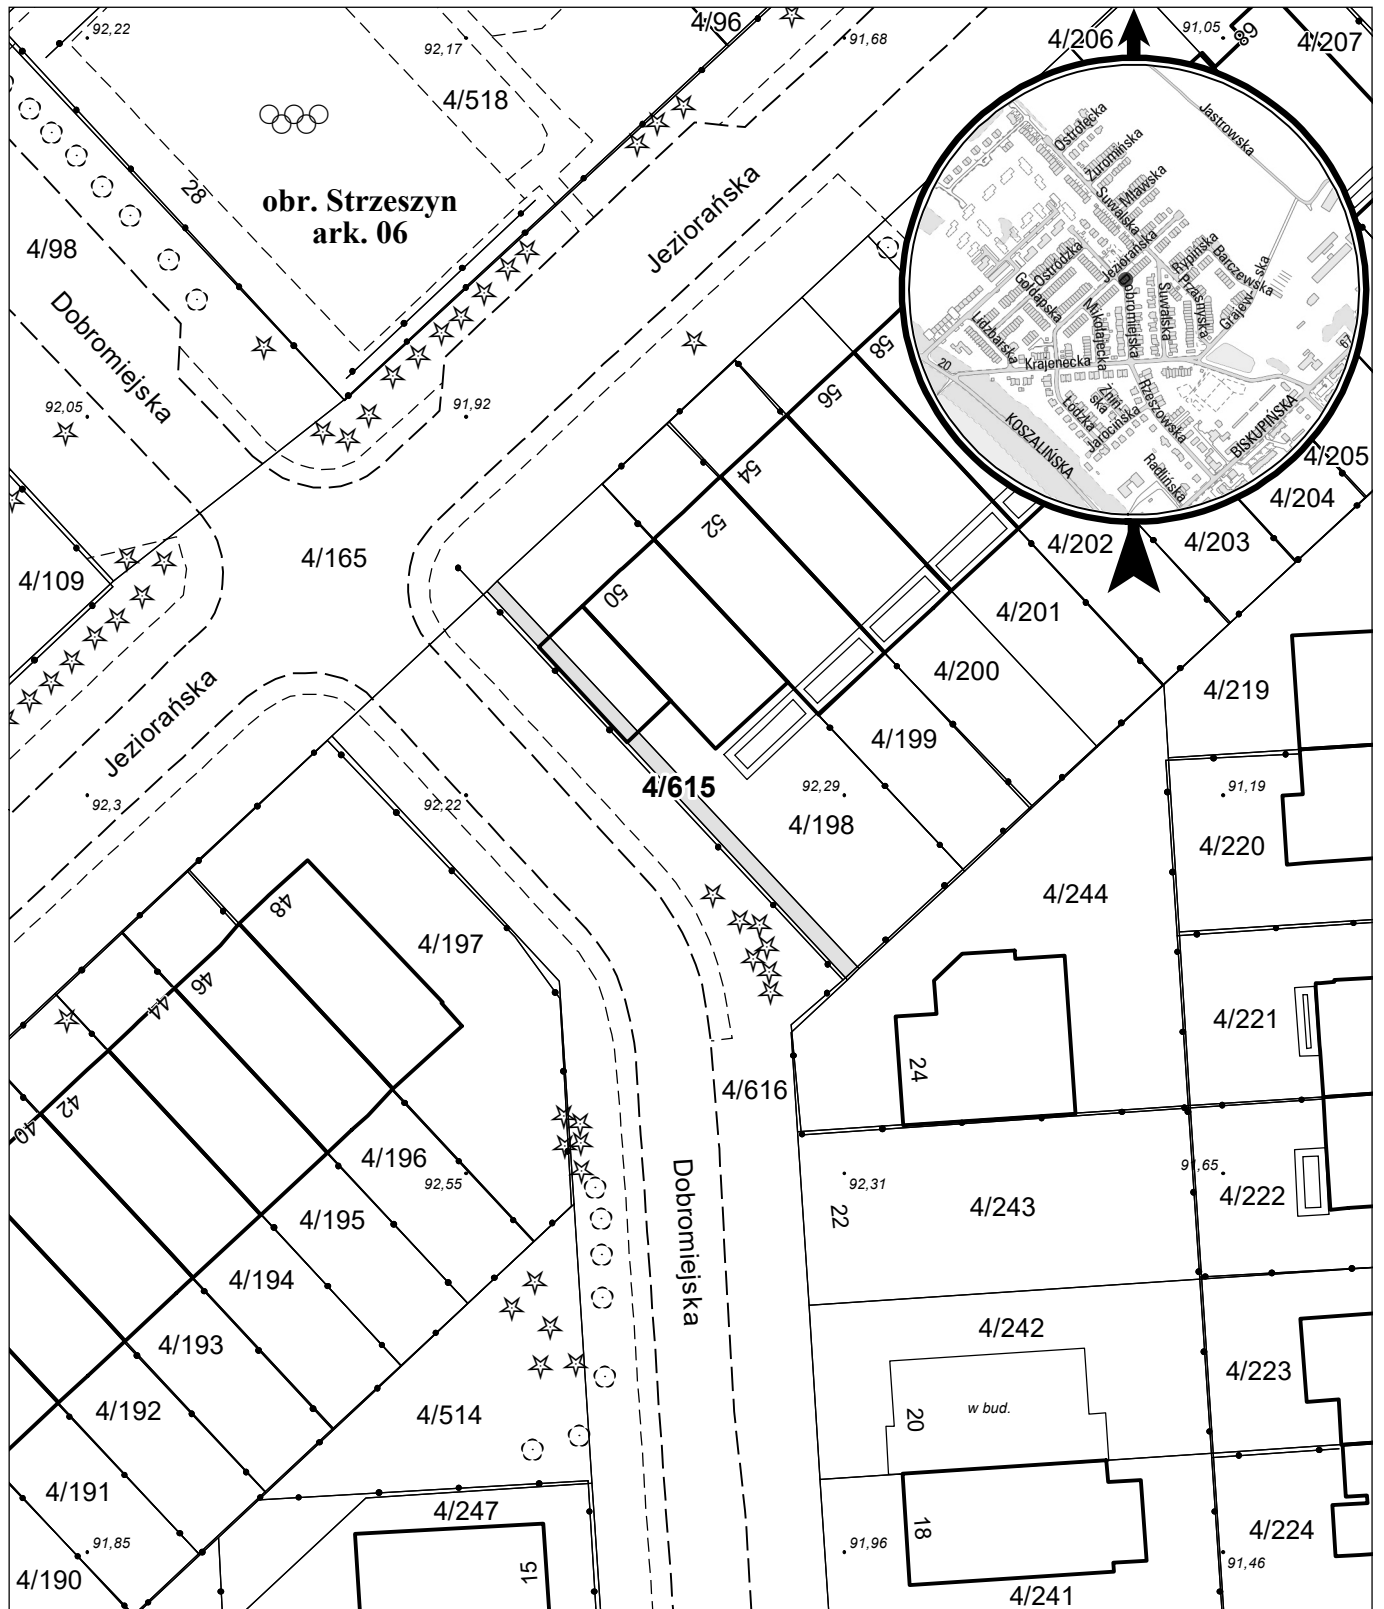

opracowanie - ZGiKM GEOPOZ, GKR/I/213/25

działka nr
4/615

pow. m²
35

obręb Strzeszyn, arkusz 06
KW
PO1P/00131658/8

właściciel
Miasto Poznań