


MAPA INFORMACYJNA

1:500

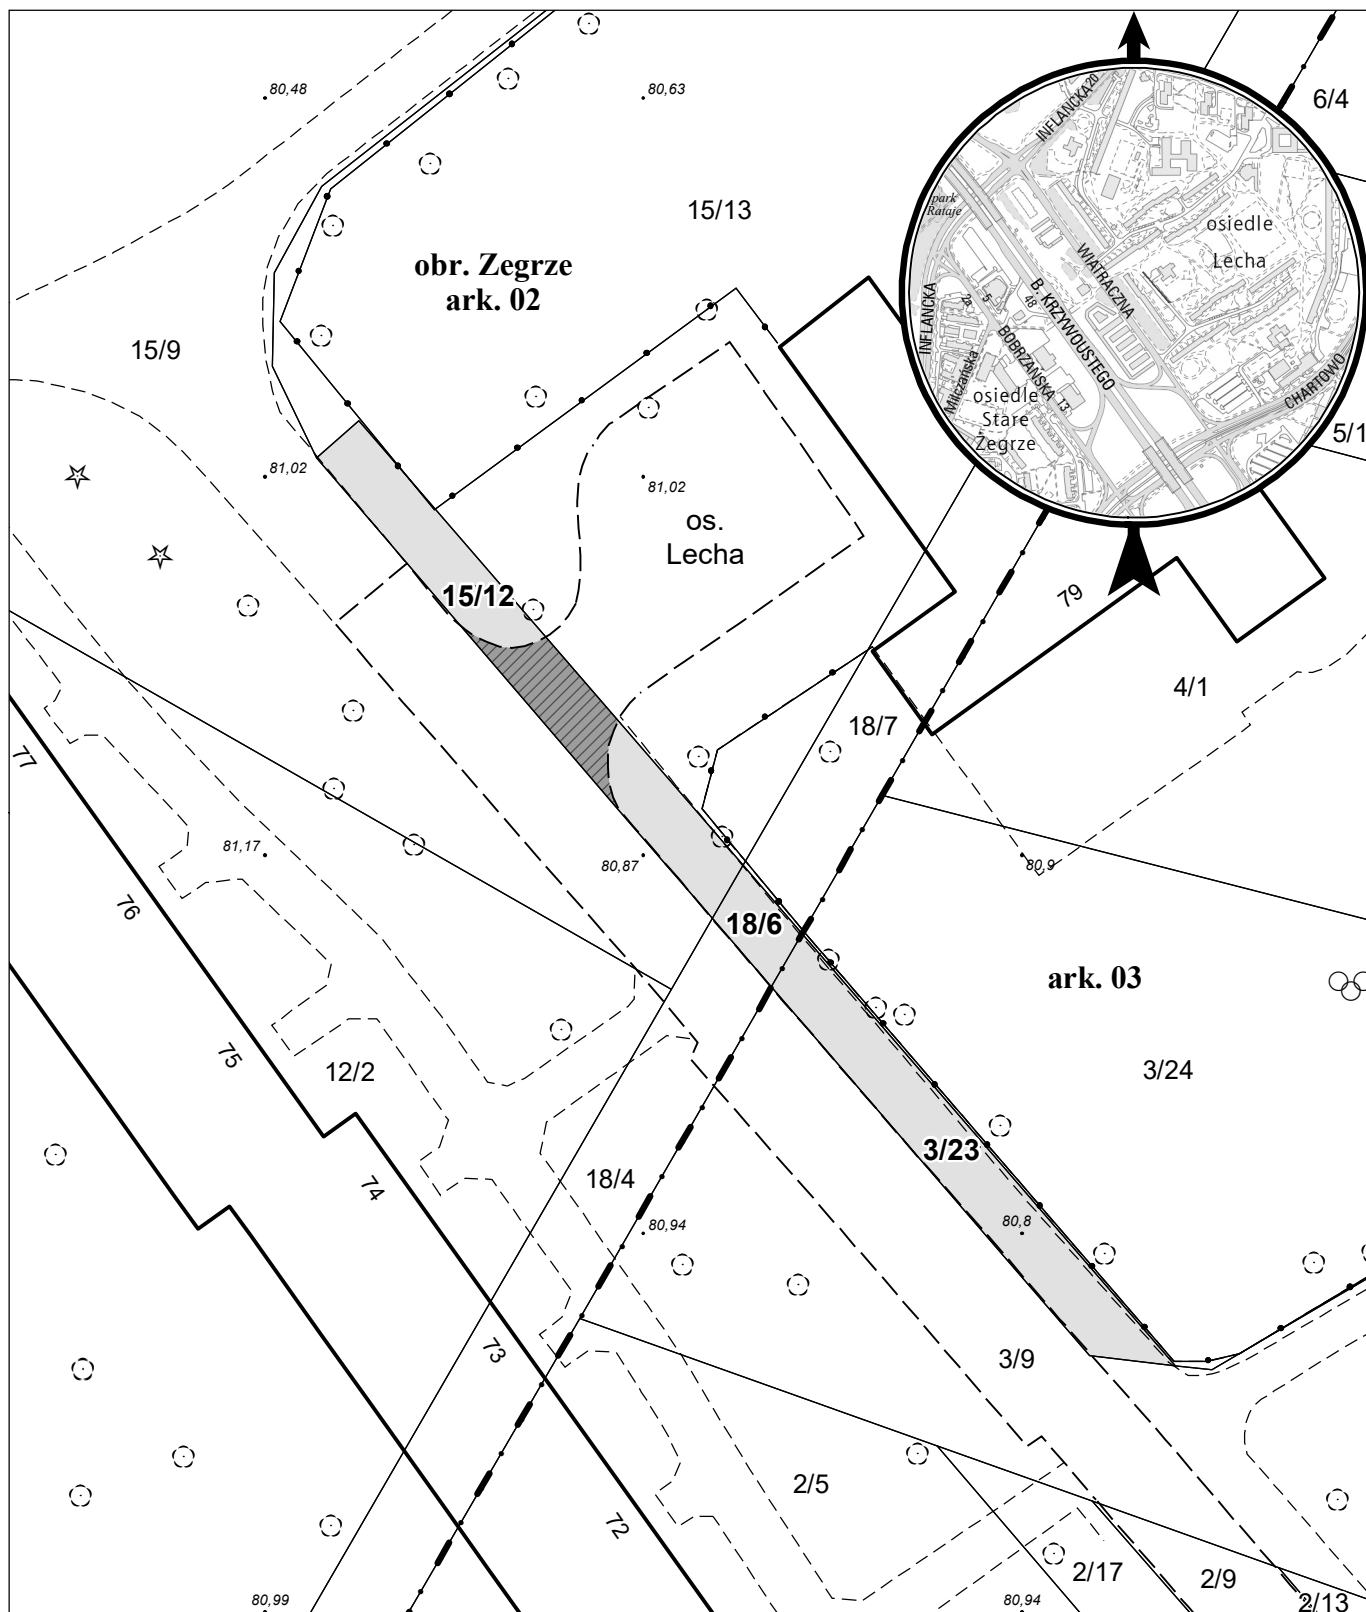

opracowanie - ZGİKM GEOPOZ, GKRI/II/210/25

 służebność przejazdu i przechodu o pow. 38 m²

obręb Zegrze				
ark.	działka nr	pow. m ²	KW	właściciel
02	15/12	150	P02P/00308583/0	Miasto Poznań
02	18/6	23	P02P/00308583/0	Miasto Poznań
03	3/23	135	P02P/00308583/0	Miasto Poznań