


MAPA INFORMACYJNA

1:1500

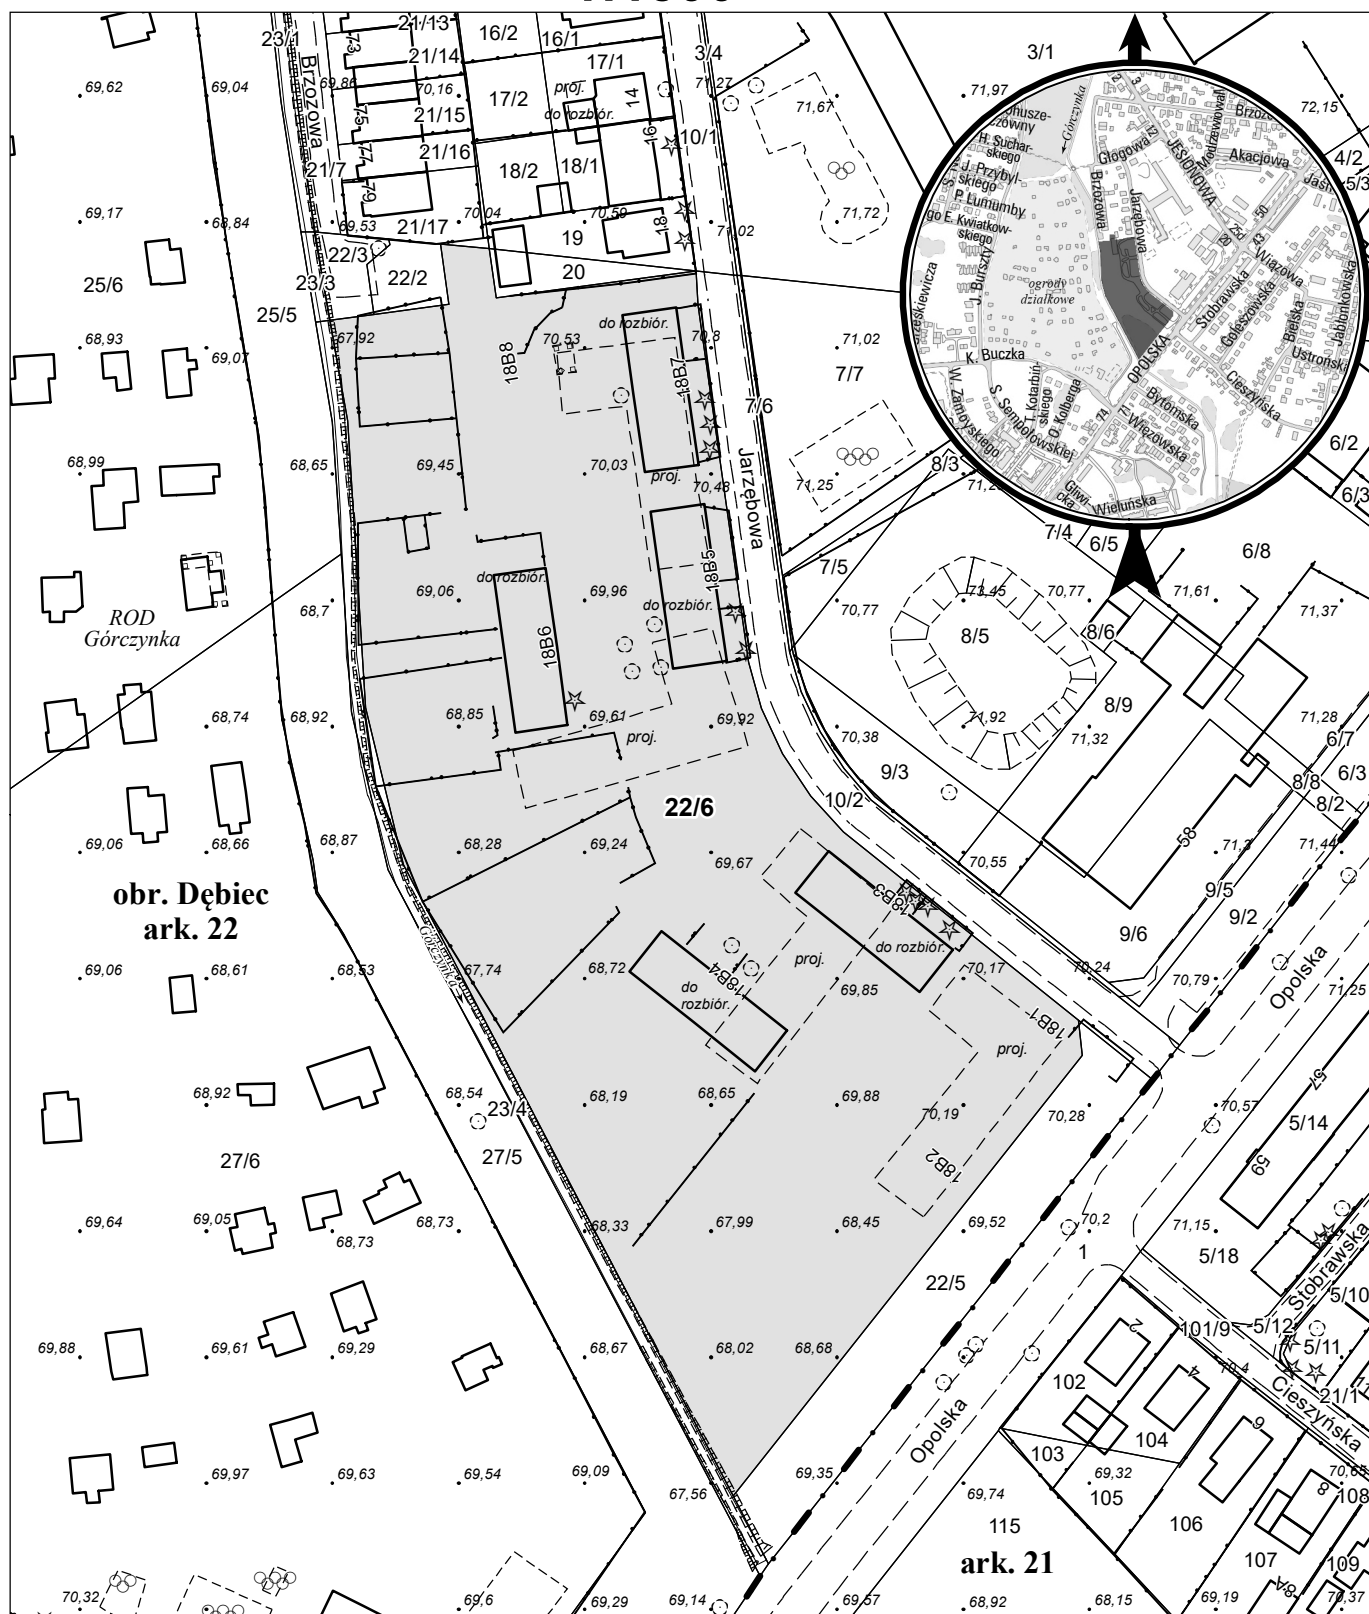

opracowanie - ZGiKM GEOPOZ, GKR/I/15/2025

działka nr
22/6

pow. m²
17 898

obręb Dębiec, arkusz 22
KW
PO2P/00101832/0

właściciel
Miasto Poznań