


MAPA INFORMACYJNA

1:1000

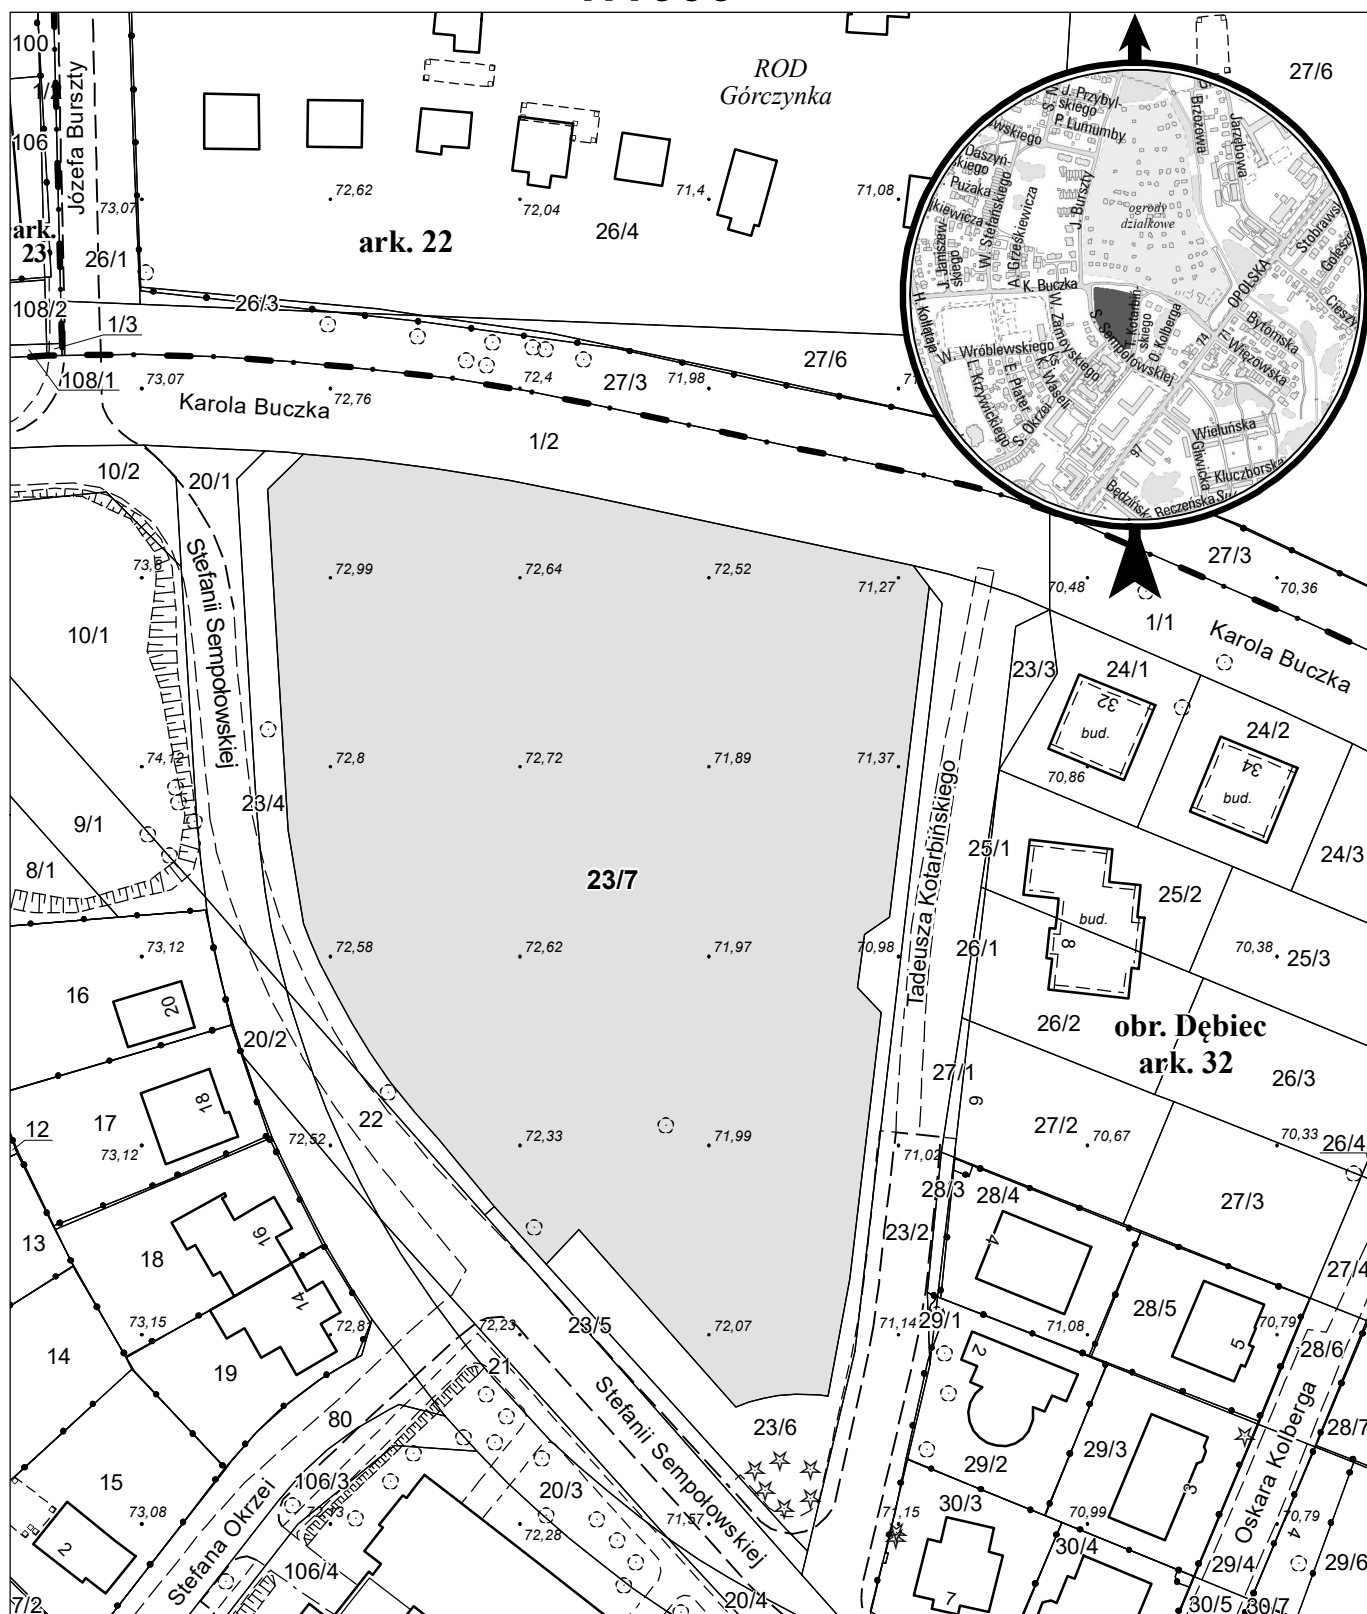

opracowanie - ZGKM GEOPOZ, GKR/II/332/2023

działka nr
23/7

pow. m²
7 720

obręb Dębica, arkusz 32
KW
P02P/00101291/5

właściciel
Miasto Poznań