


MAPA INFORMACYJNA

1:500

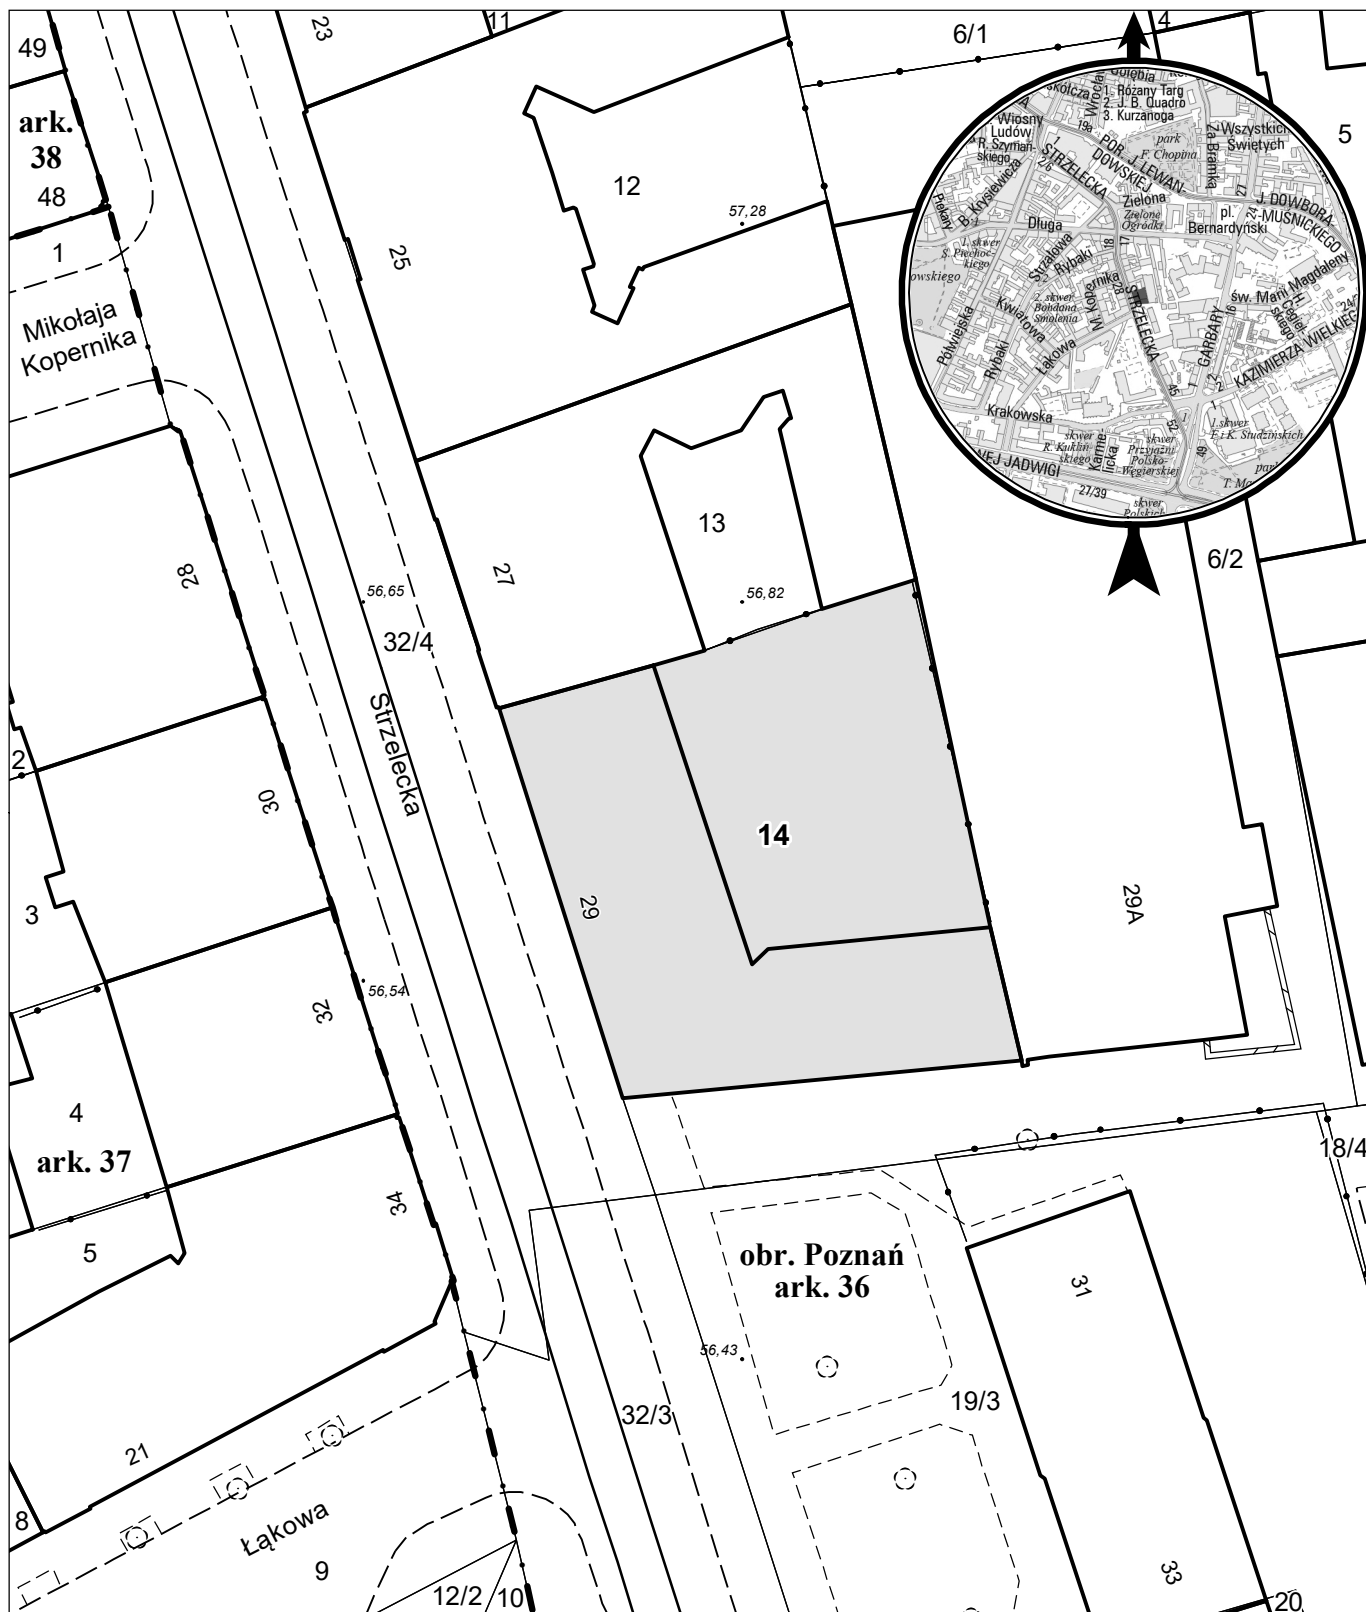

opracowanie - ZGKM GEOPOZ, GKR/II/267/25

działka nr
14

pow. m²
813

obręb Poznań, arkusz 36
KW
P01P/00111250/2

właściciel
Miasto Poznań $\frac{1}{2}$
INVESTMENTS-NIERUCHOMOŚCI Sp. z o.o. $\frac{3}{8}$
INVESTMENTS-NIERUCHOMOŚCI Sp. z o.o. $\frac{2}{16}$