


MAPA INFORMACYJNA

1:500

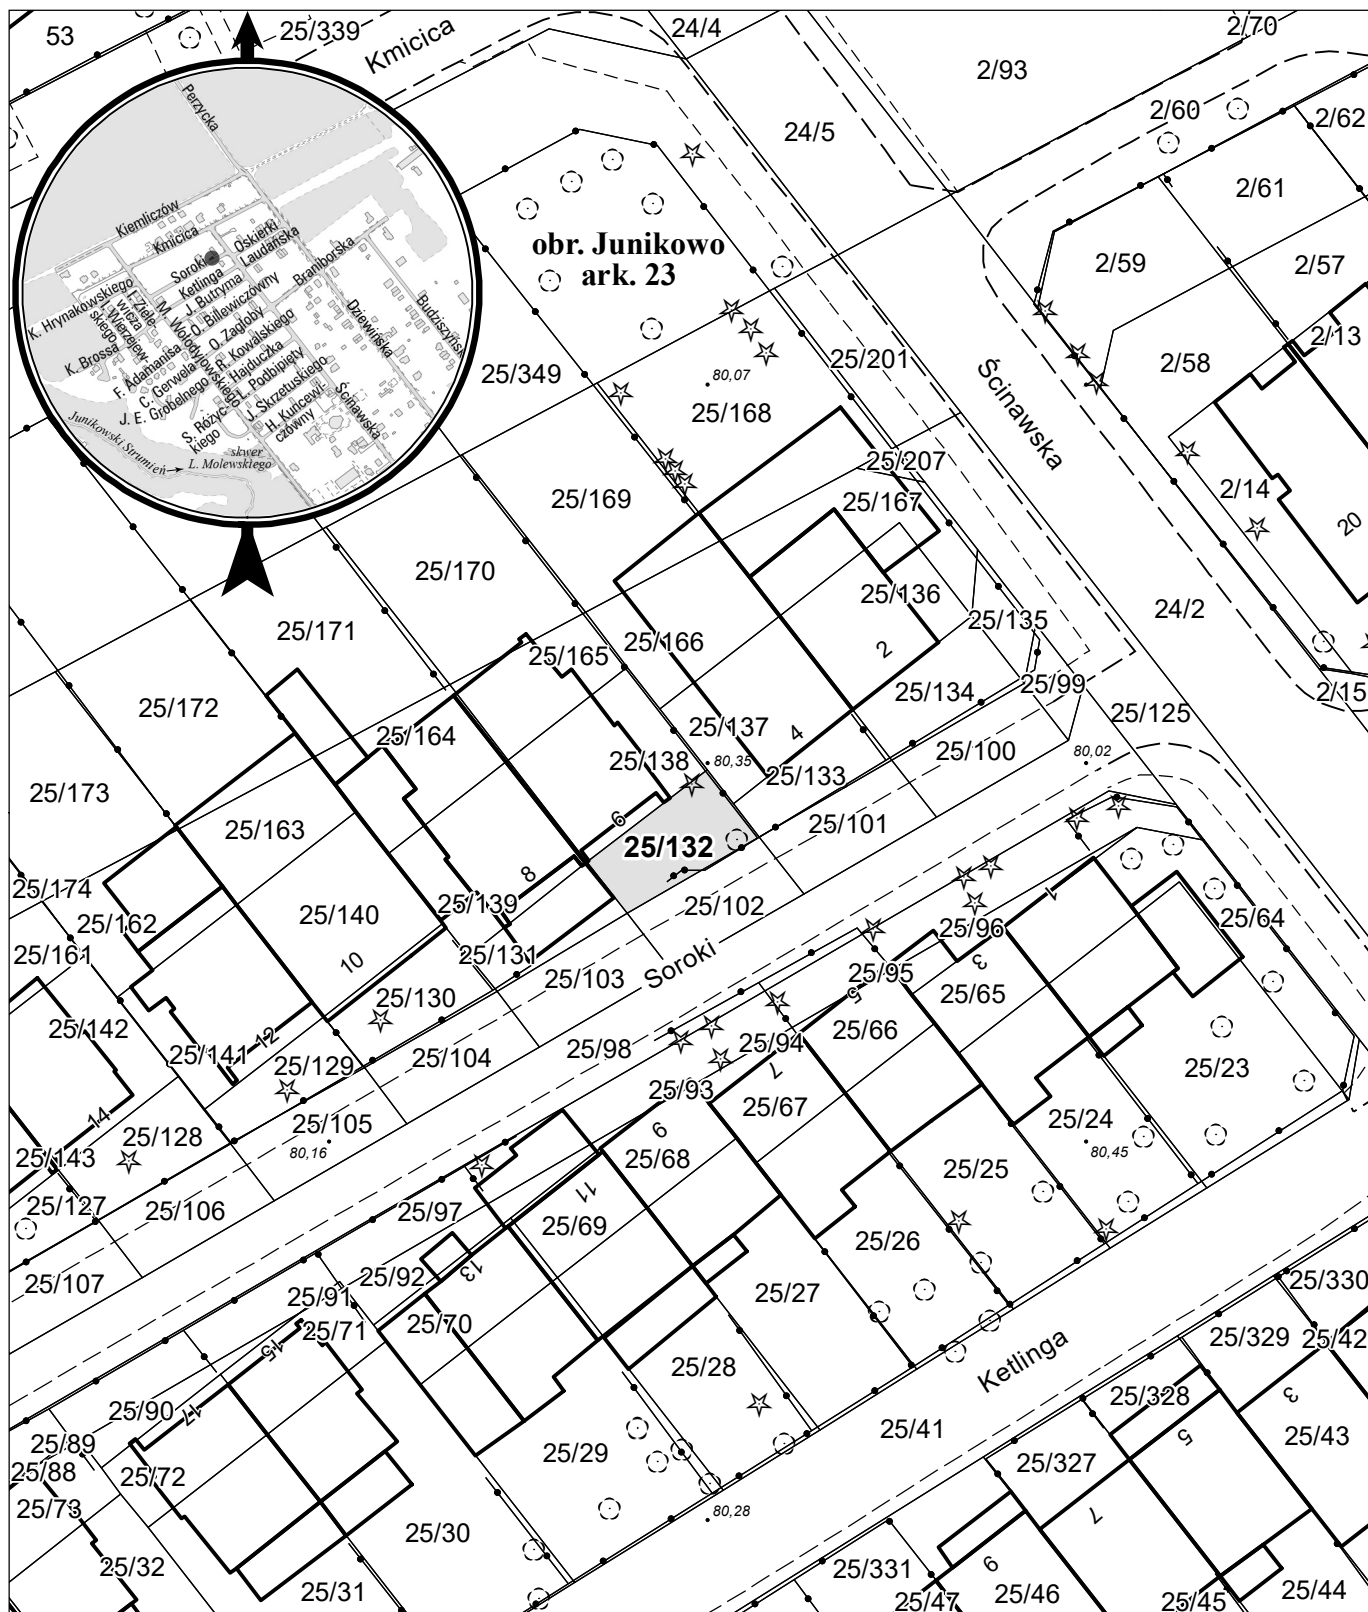

opracowanie - ZGikM GEOPOZ, GKR/II/429/2024

działka nr
25/132

pow. m²
49

obręb Junikowo, arkusz 23
KW
P01P/00116221/5

właściciel
Miasto Poznań