


# MAPA INFORMACYJNA

## 1:500

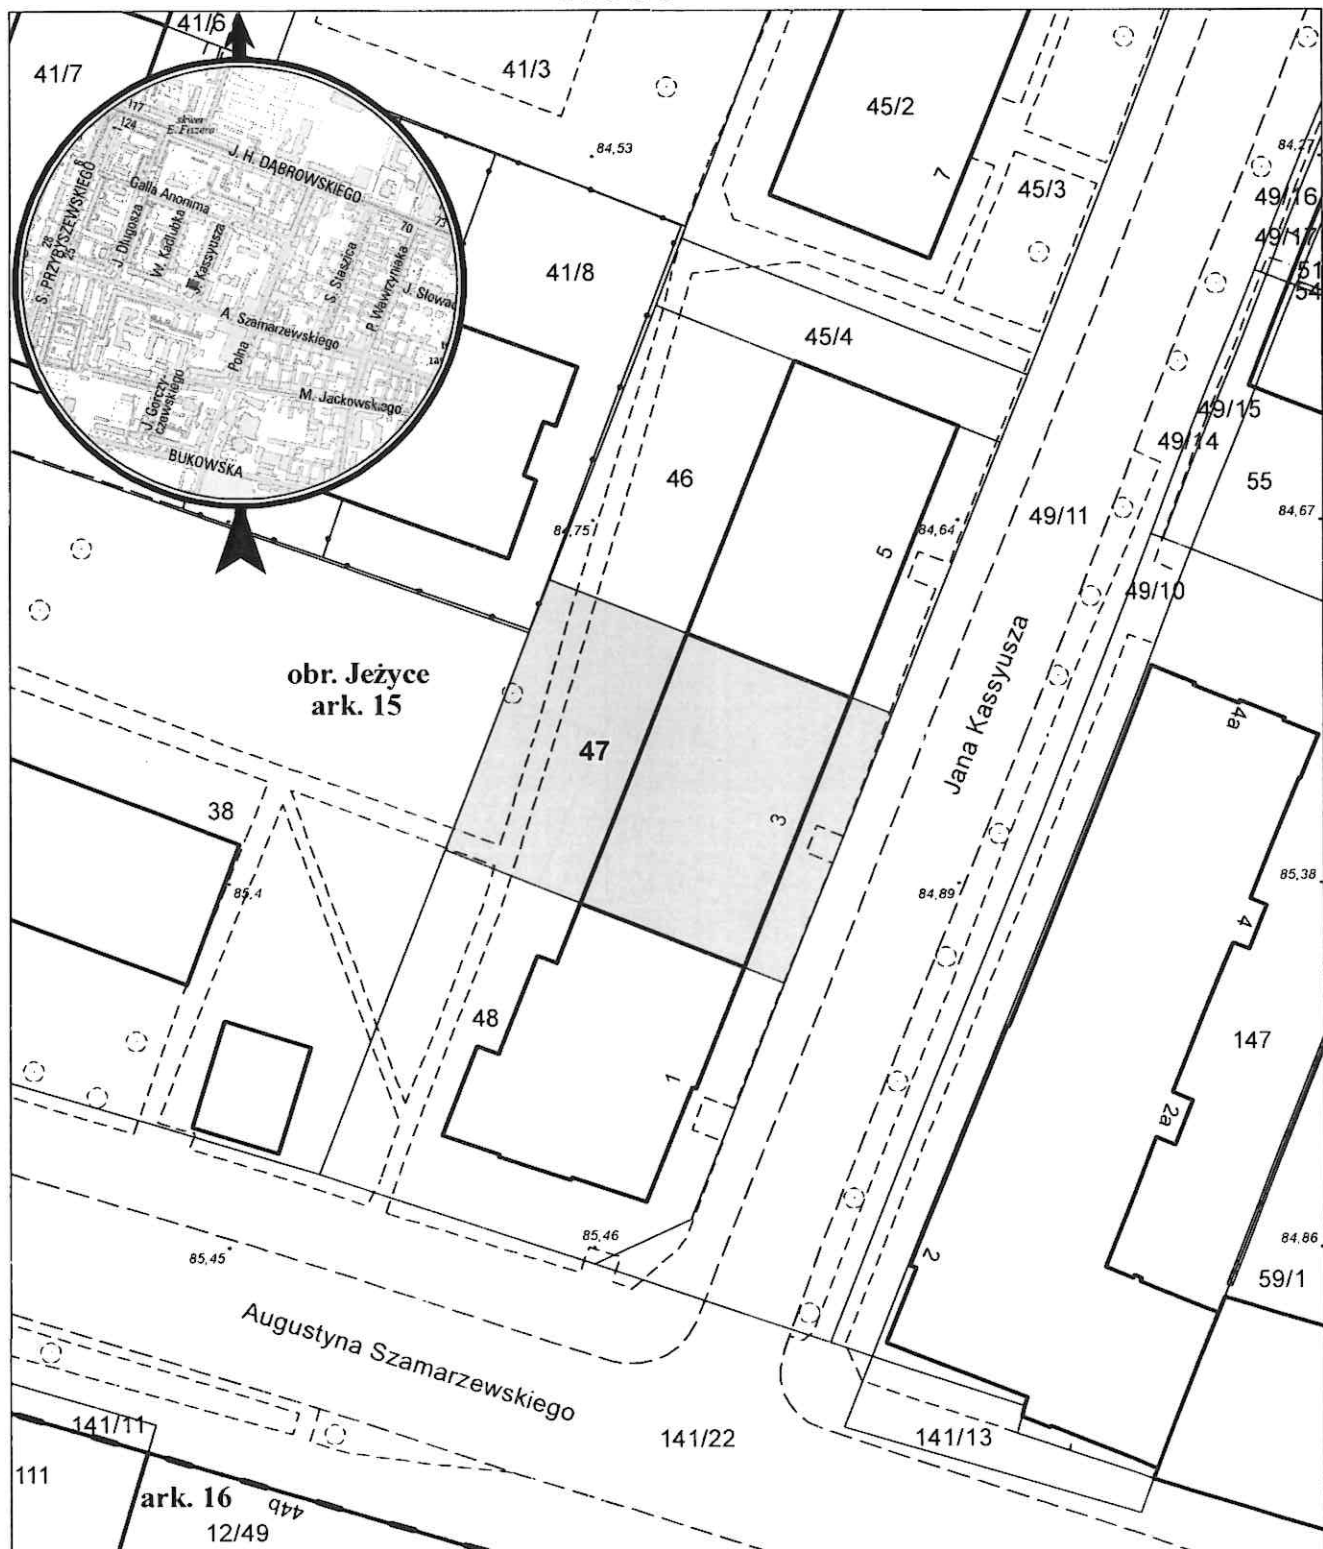

opracowanie - ZGİKM GEOPOZ, GKR/1/199/25

### obręb Jeżyce, arkusz 15

działka nr  
47

pow. m<sup>2</sup>  
502

KW

właściciel  
Miasto Poznań <sup>616</sup>/<sub>1800</sub>  
os. fizyczna <sup>764</sup>/<sub>1800</sub>  
os. fizyczna <sup>210</sup>/<sub>1800</sub>  
os. fizyczna <sup>210</sup>/<sub>1800</sub>