


MAPA INFORMACYJNA

1:500

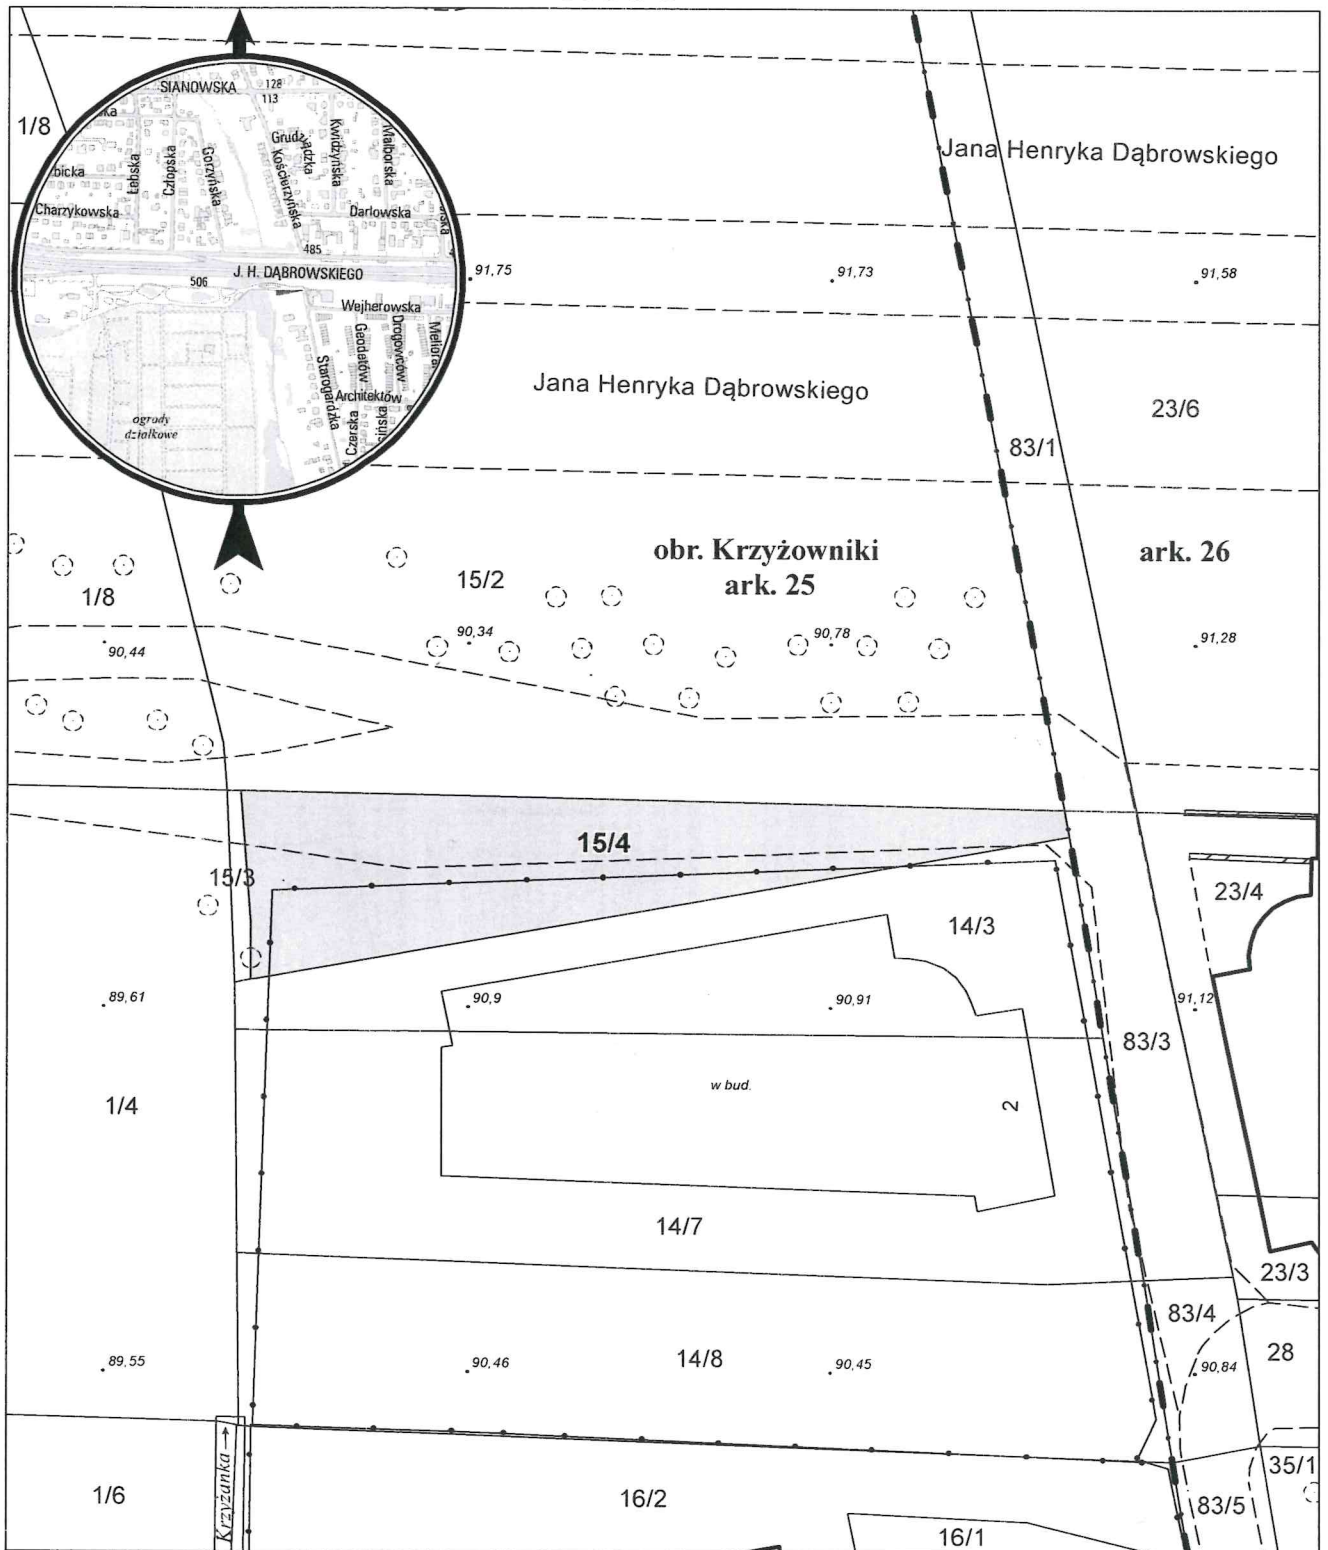

opracowanie - ZGKM GEOPOZ, GKR/1/194/25

działka nr
15/4

pow. m²
420

obręb Krzyżowniki, arkusz 25
KW
PO1P/00101079/6

właściciel
Miasto Poznań