


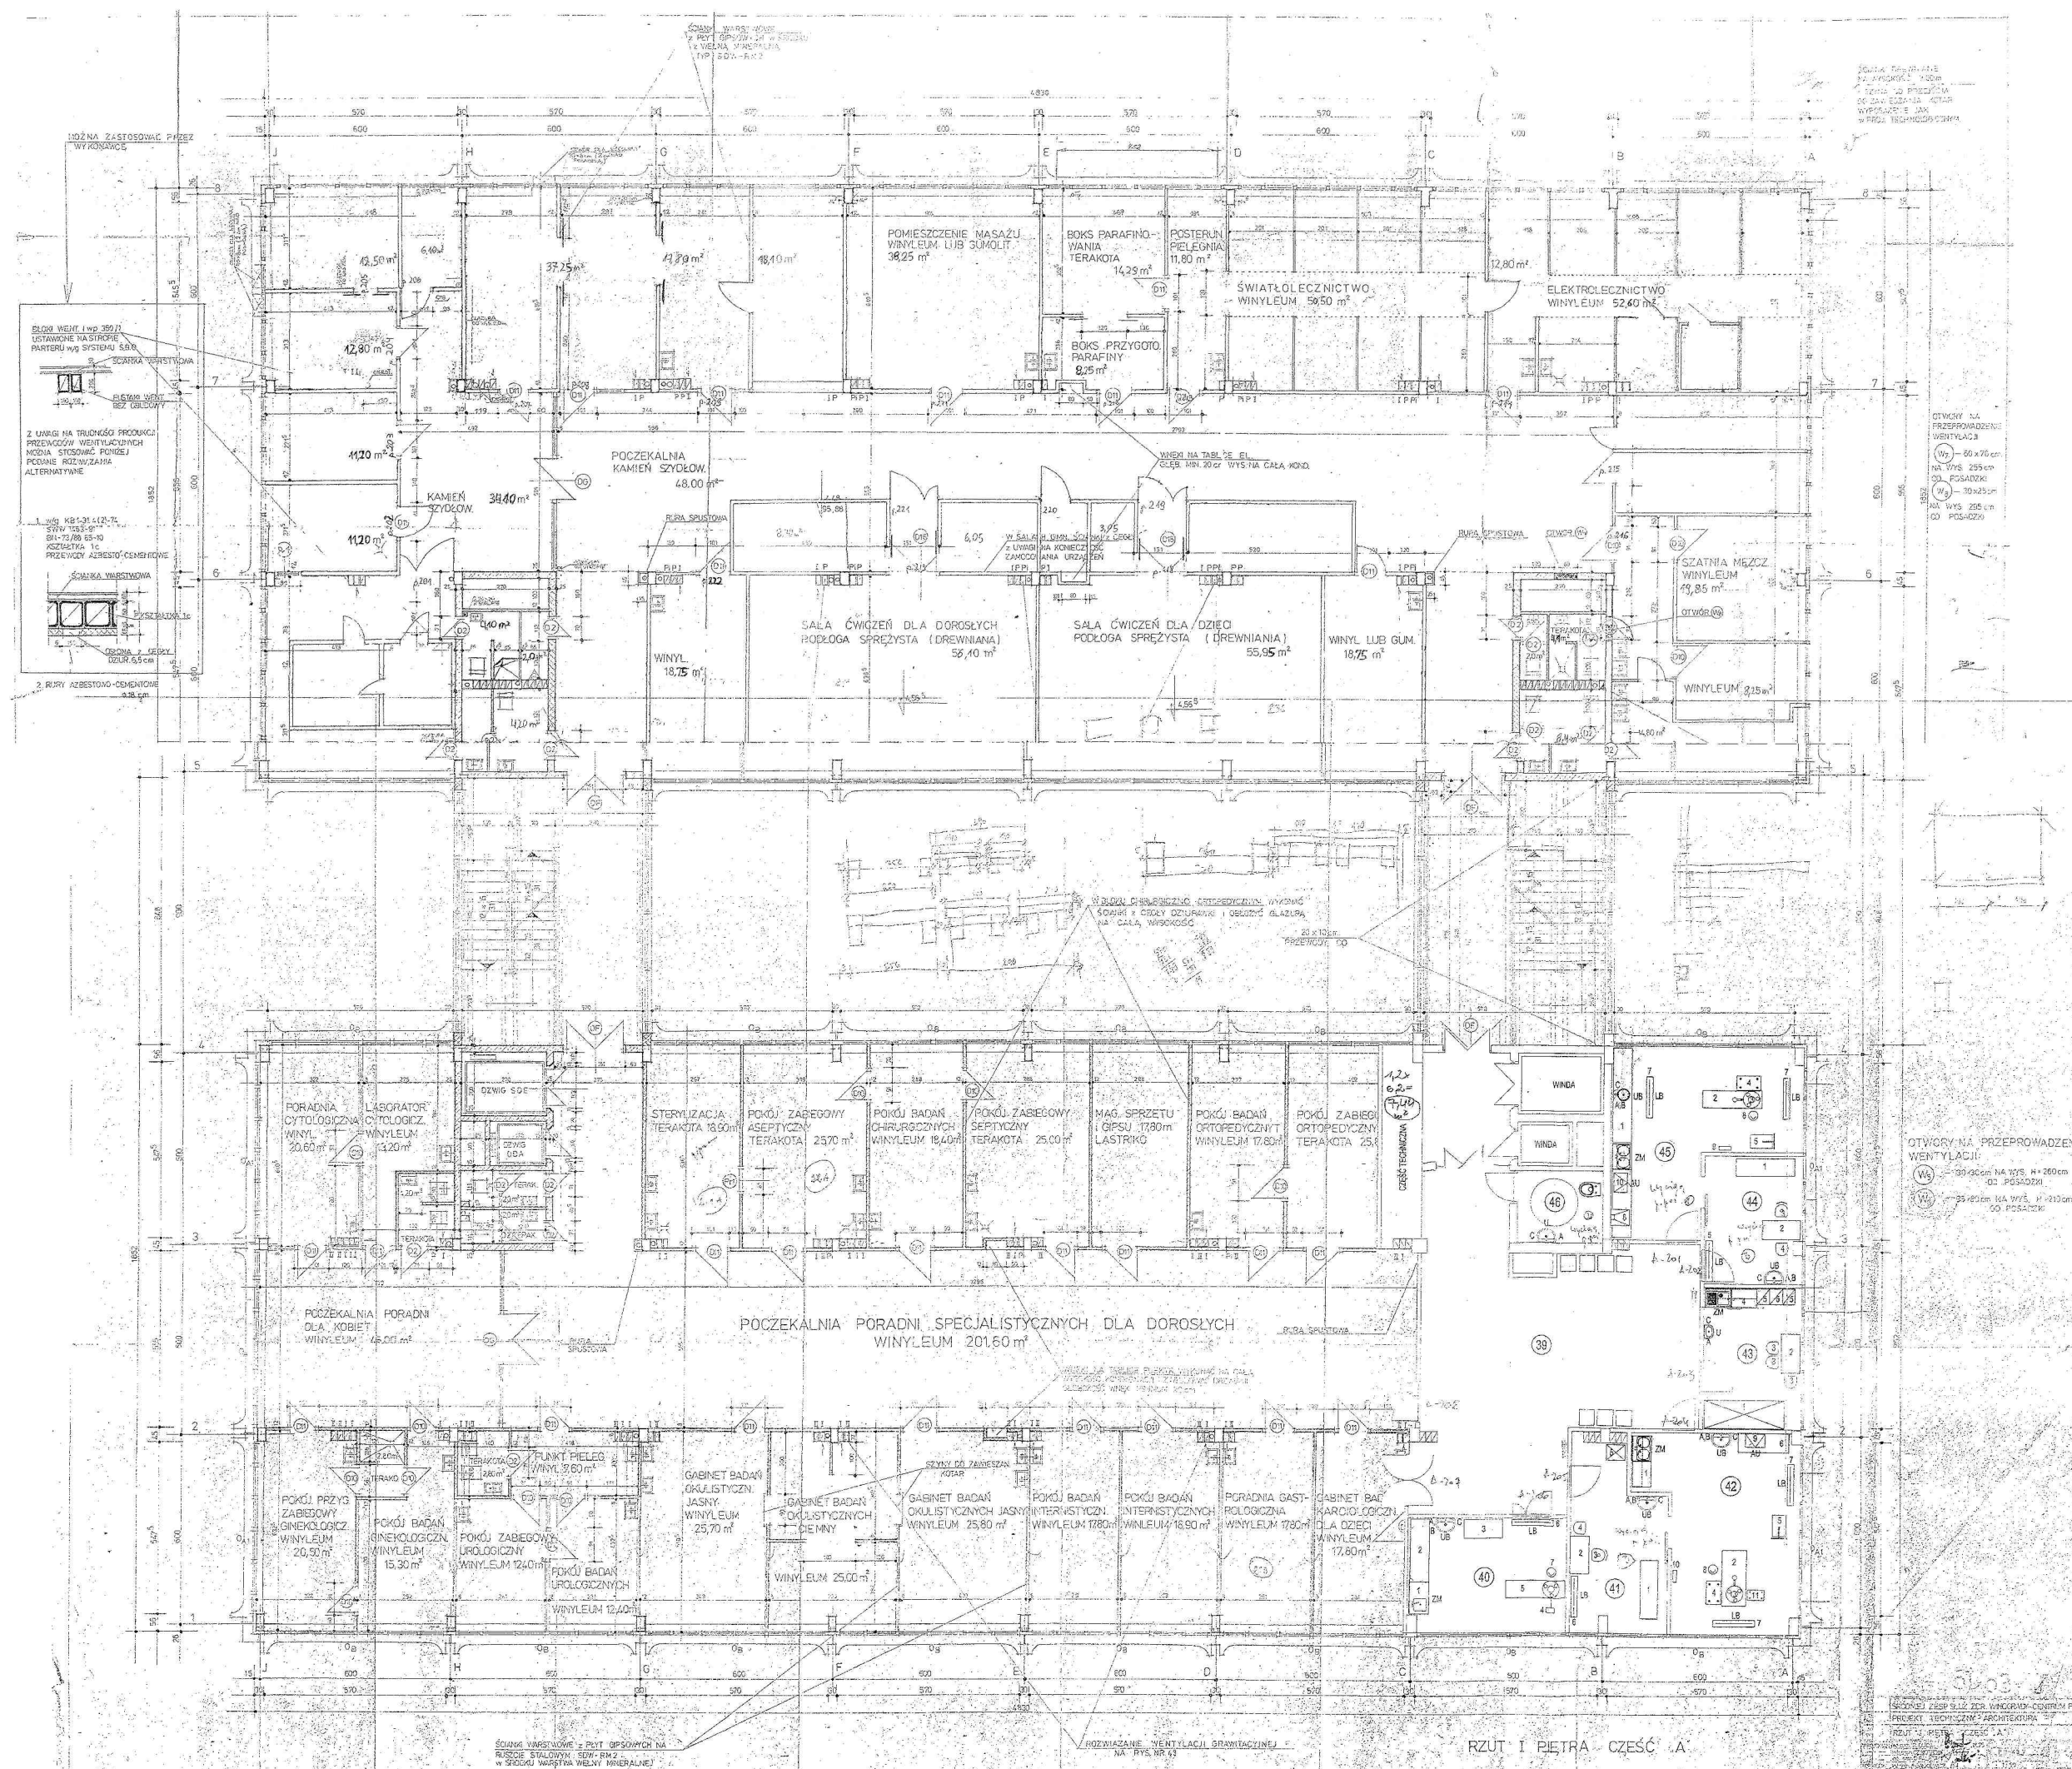

Inwentaryzacja

Poznański Ośrodek
Specjalistycznych usług
Medycznych

Al. Solidarności 36

Rzut pierwszego piętra
skala 1:200

