


# MAPA INFORMACYJNA

1: 500

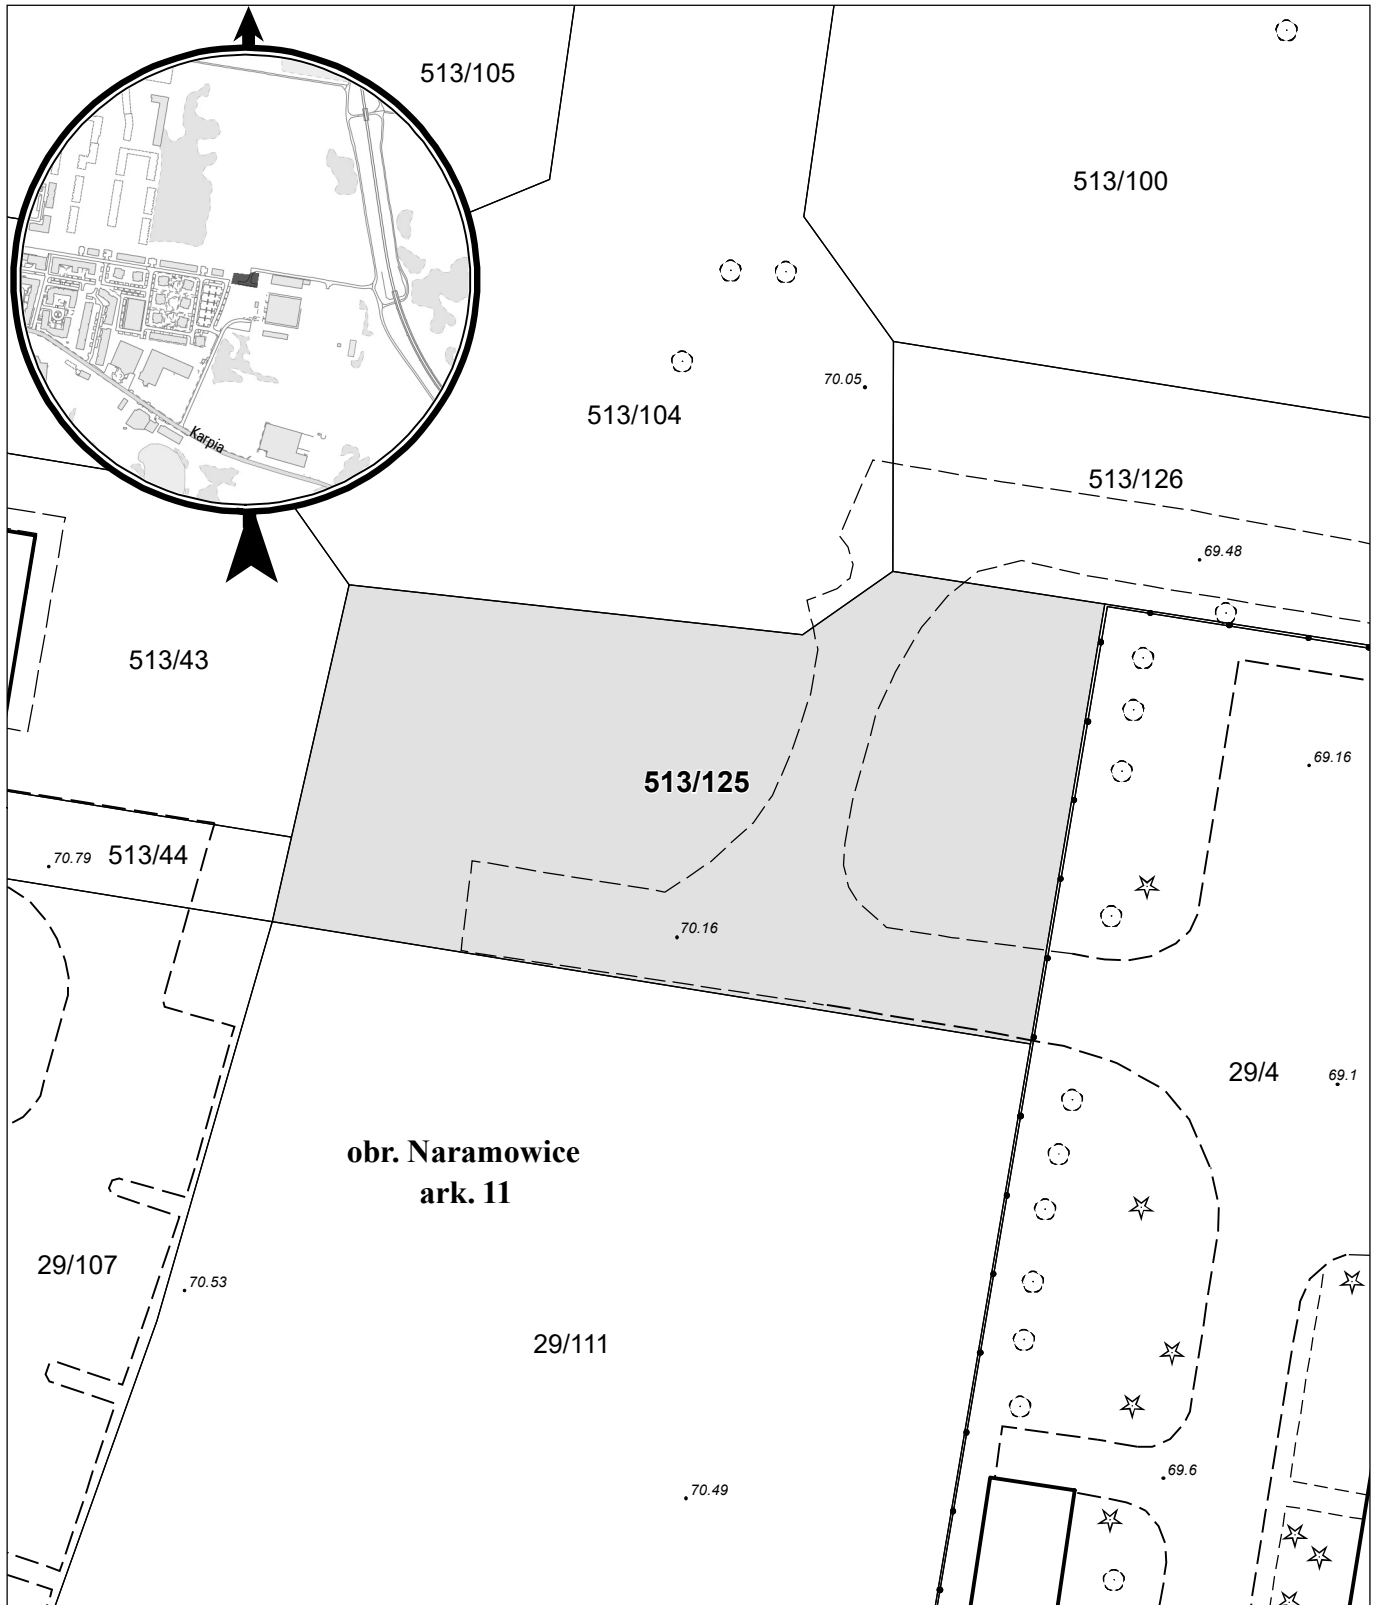

opracowanie - ZGiKM GEOPOZ, GKR//320/2022

działka nr  
513/125

pow. m<sup>2</sup>  
1 280

**obręb Naramowice, arkusz 11**

KW  
P01P/00345210/9

właściciel  
„DUŻE NARAMOWICE – PROJEKT ECHO – 111  
Sp. z o.o.” S.K.A