


# MAPA INFORMACYJNA

## 1: 500

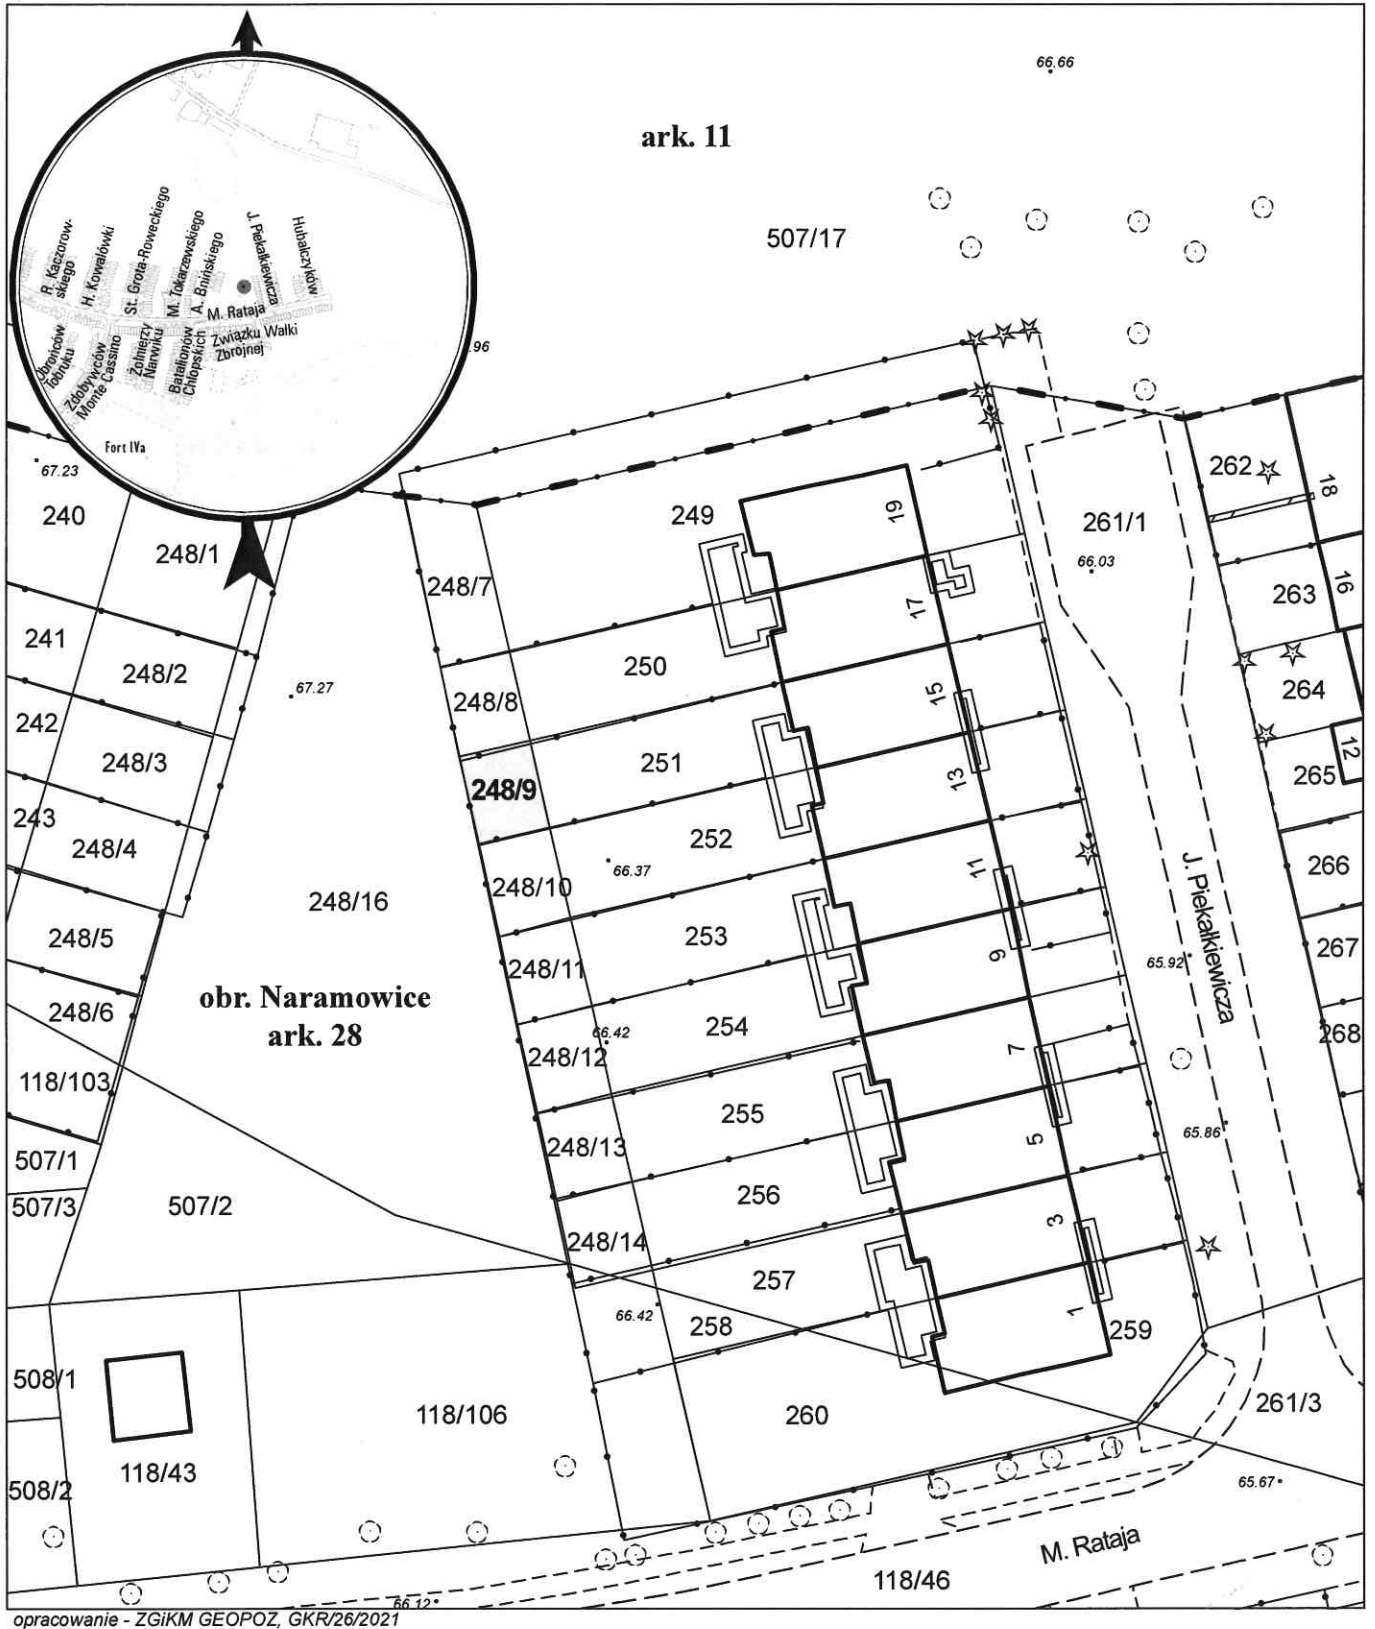

działka nr  
248/9

pow. m<sup>2</sup>  
29

obręb Naramowice, arkusz 28  
KW  
PO1P/00101540/9

właściciel  
Miasto Poznań