


Wykaz zmian danych ewidencyjnych

Stan przed podziałem				Stan po podziale			
Nr działki	Użytek gruntowy	Klasa gleb.	Pole powierzchni [ha]	Nr działki	Użytek gruntowy	Klasa gleb.	Pole powierzchni [ha]
6/5	Ba		0.0199	6/21	Ba		0.0044
				6/22	Ba		0.0155
	suma		0.0199	suma			0.0199

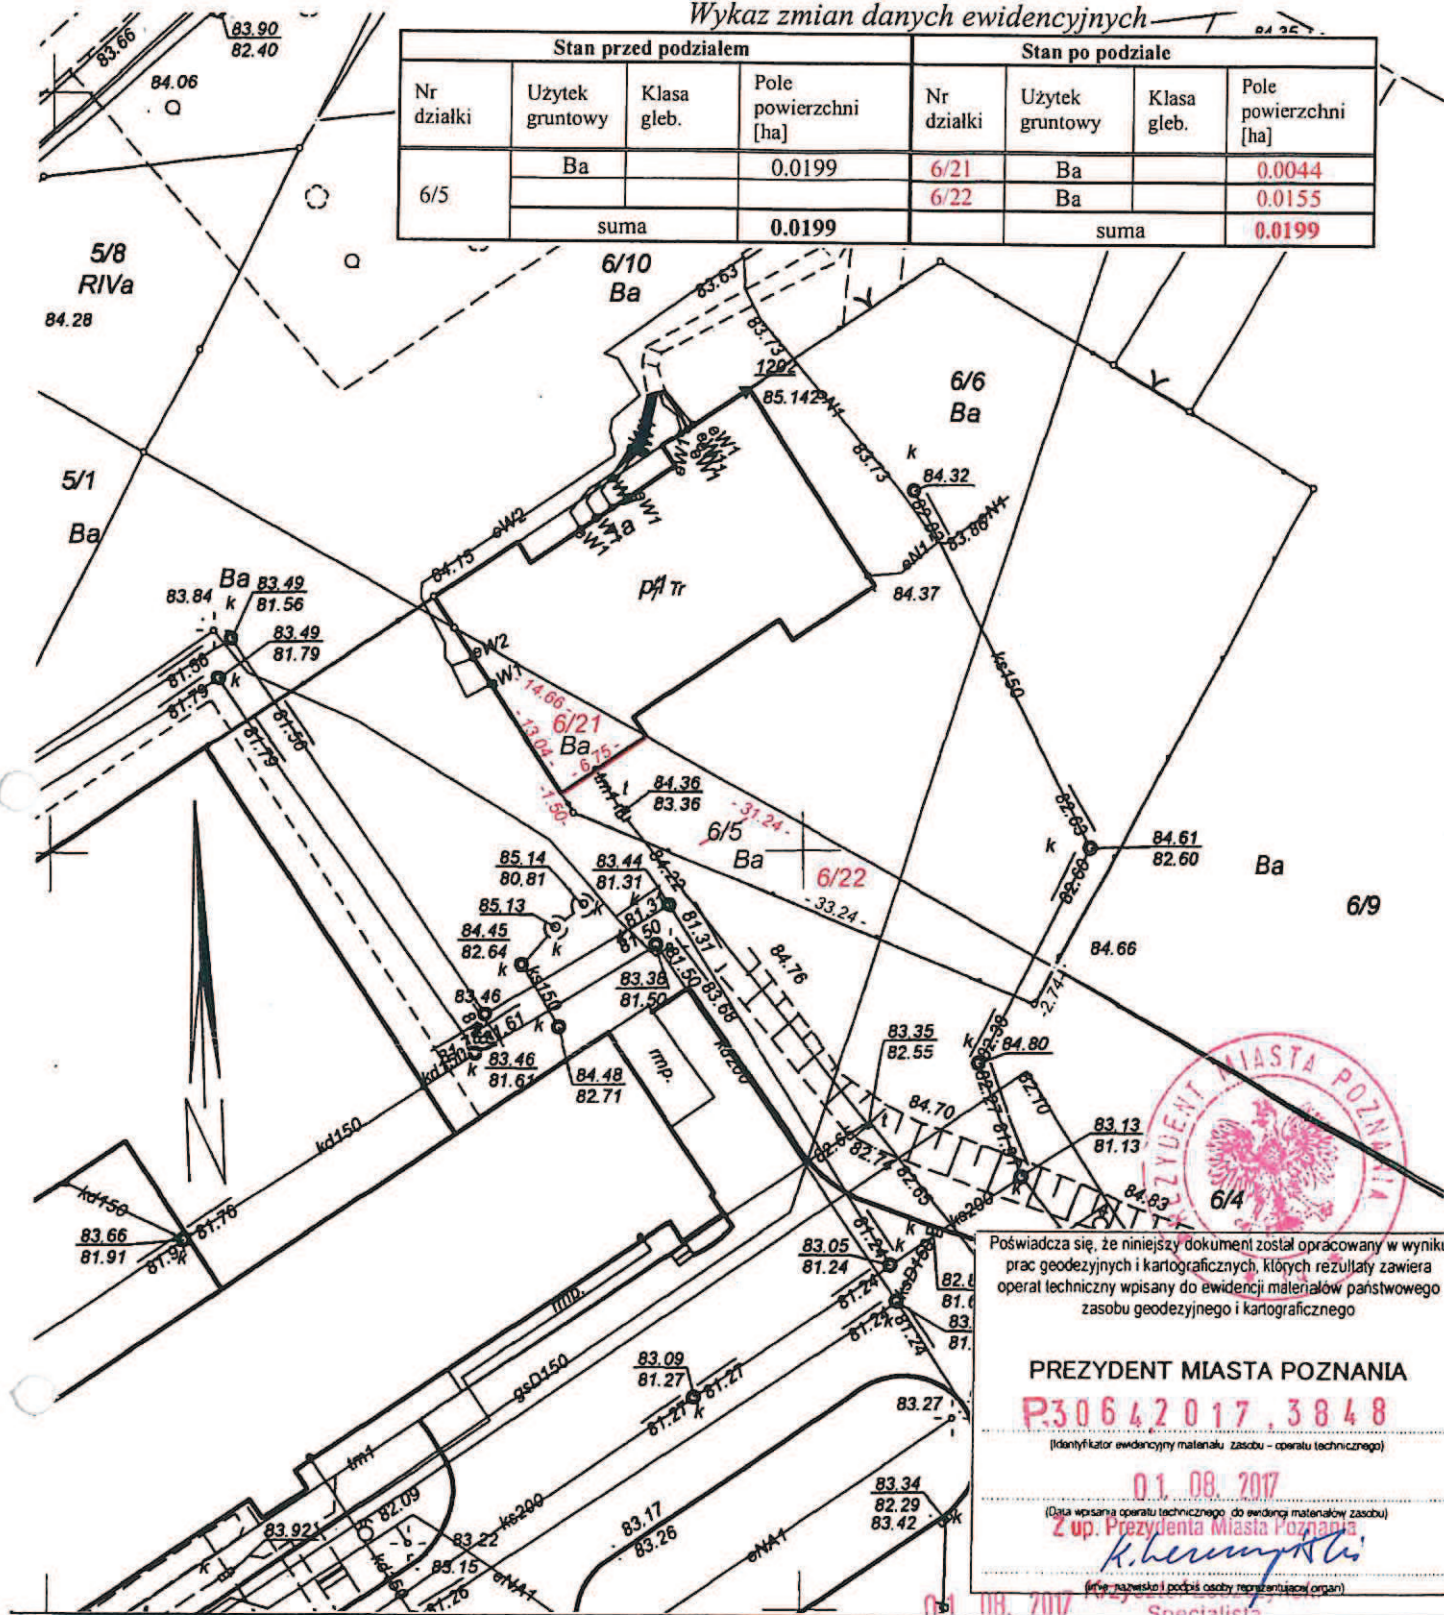

Poświadczam, że niniejszy dokument został opracowany w wyniku prac geodezyjnych i kartograficznych, których rezultaty zawiera operat techniczny wpisany do ewidencji materiałów państwowego zasobu geodezyjnego i kartograficznego

PREZYDENT MIASTA POZNAŃA
P.30642017.3848
(Identyfikator ewidencyjny materiału zasobu - operatu technicznego)

01.08.2017
(Data wpisania operatu technicznego do ewidencji materiałów zasobu)
Z up. Prezydenta Miasta Poznania
K. Herwig
(Imię, nazwisko i podpis osoby reprezentującej organ)

Mapa z projektem podziału nieruchomości
 skala 1 : 500

ZG - OUG.4140.6528.2016
(Identyfikator zgłoszenia pracy)

Miasto Poznań

Jedn. ewiden. (identyfikator) : Miasto Poznań (306401_1)

Obwód (identyfikator) : Zegrze.(0006)

Numer arkusza : 15 Numer działki : 6/5

Nr KW : PO2P/00080611/1

Niniejszy projekt podziału działki (ek) stanowi jako załącznik integralną część decyzji z dnia znak *GM.7221-7-00010/05* data podpis *DYREKTOR Wydziału Nieruchomości Krystyna Gola*

Sporządził:

[Signature]
USŁUGI GEODEZYJNE
 inż. JAN CIĘŻKI
 geodeta uprawniony
 Nr rej. GUGiK 3543
 Bolechowo - Osiedle, ul. Zielona 13B
 62-005 Owieńska
 tel. 8126-216, kom. 0605-319-563

Mapa aktualna na dzień 30.12.2016 r.