


MAPA INFORMACYJNA

1: 500

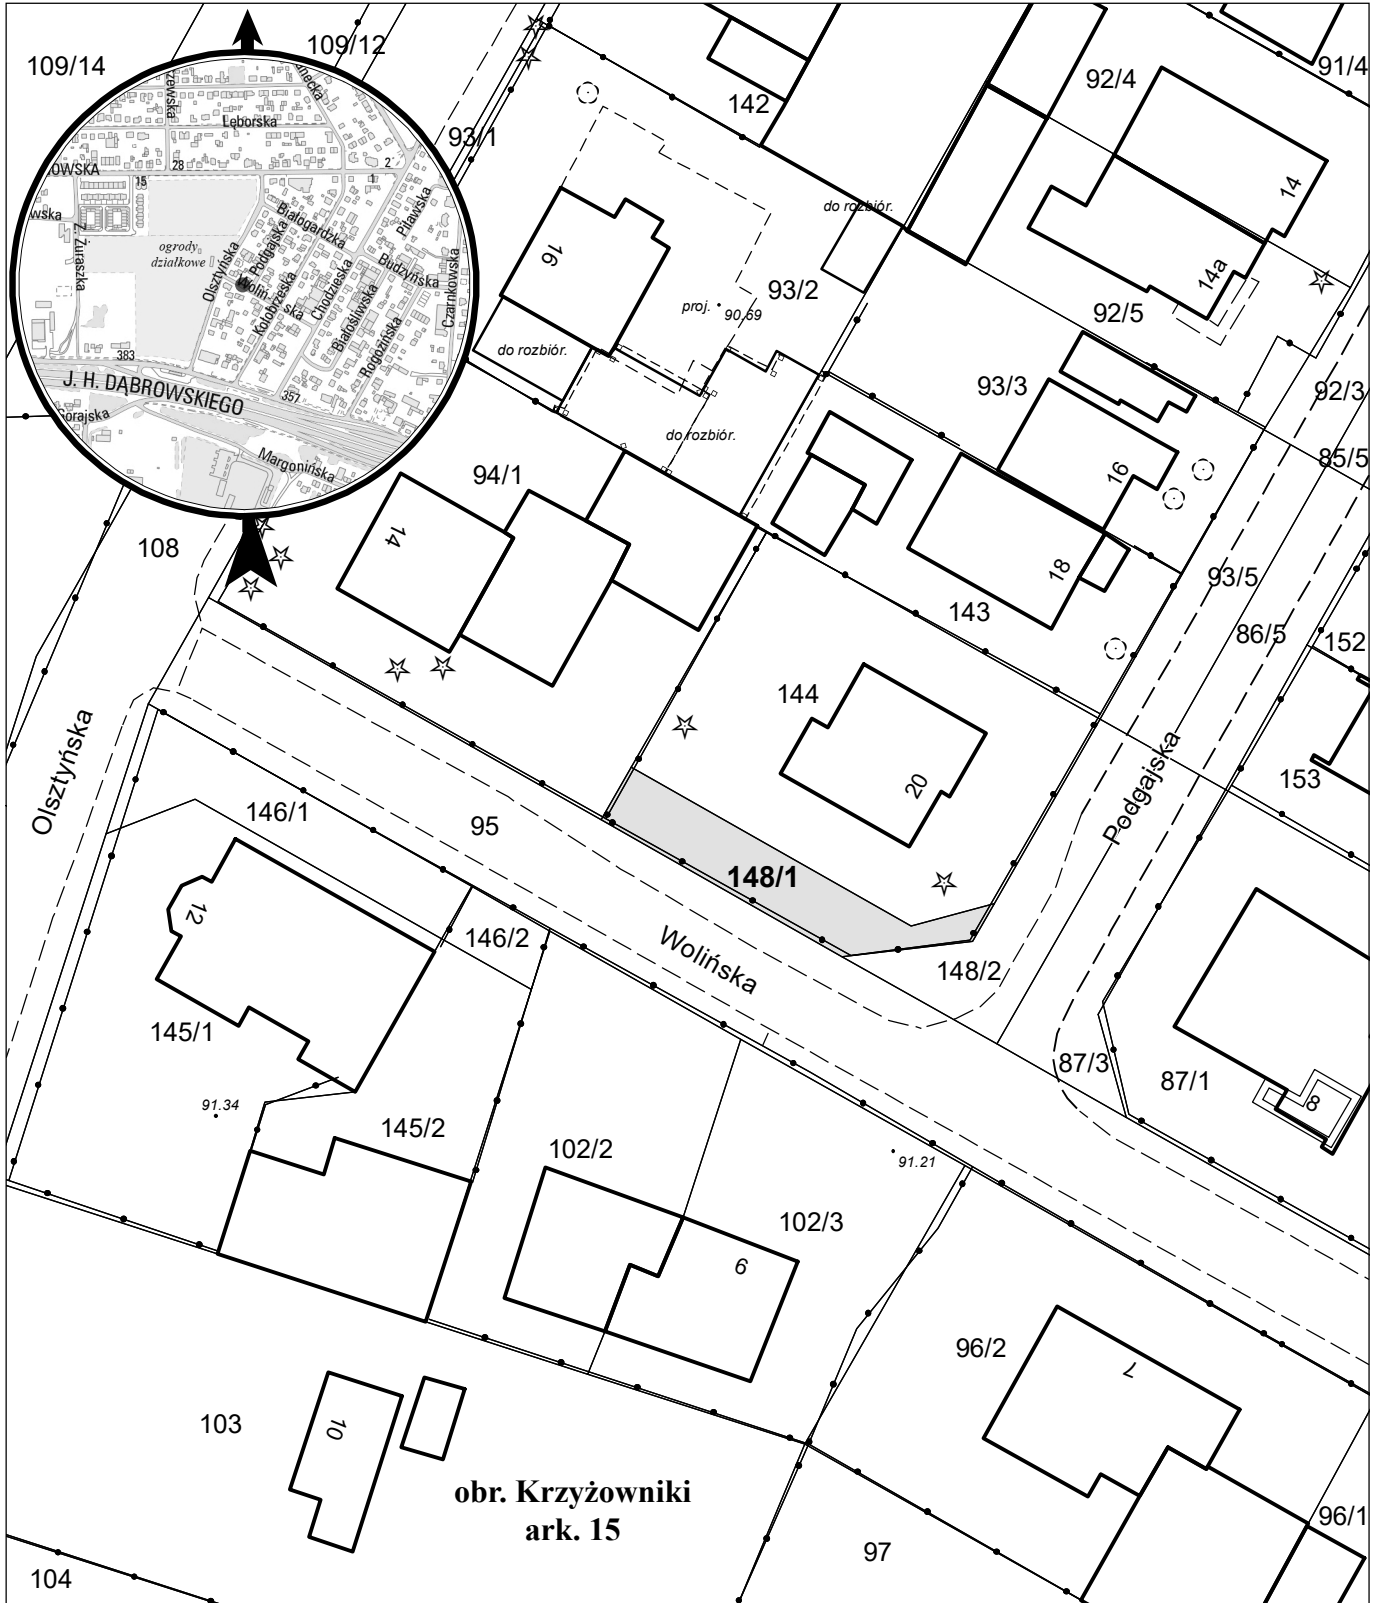

opracowanie - ZGİKM GEOPOZ, GKR/368/2021

obręb Krzyżowniki, arkusz 15

działka nr
148/1

pow. m²
91

KW
P01P/00124151/2

właściciel
Miasto Poznań