


MAPA INFORMACYJNA

1: 500

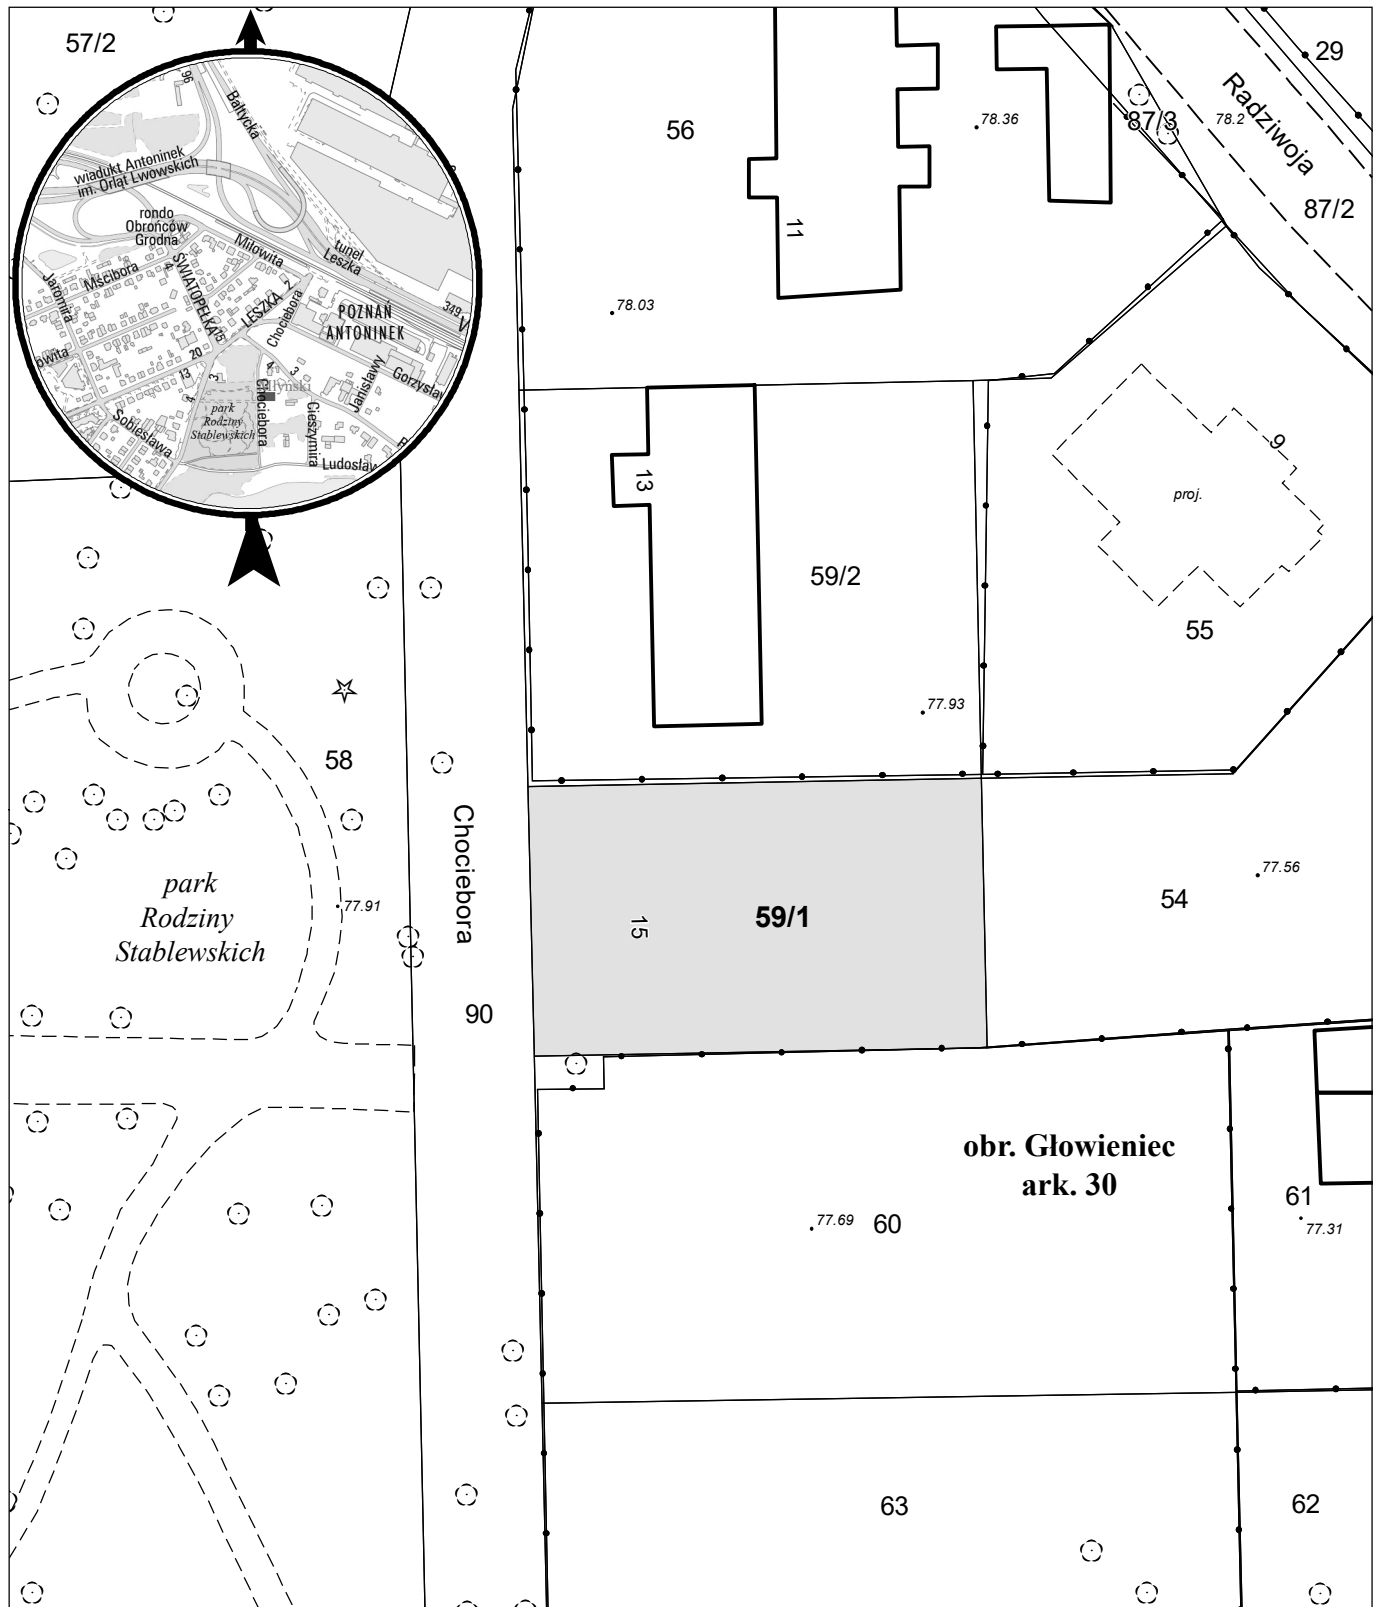

opracowanie - ZGKM GEOPOZ, GKR/1/119/2022

działka nr
59/1

pow. m²
534

obręb Głowieniec, arkusz 30

KW
PO2P/00023236/1

właściciel
Miasto Poznań