


MAPA INFORMACYJNA

1: 500

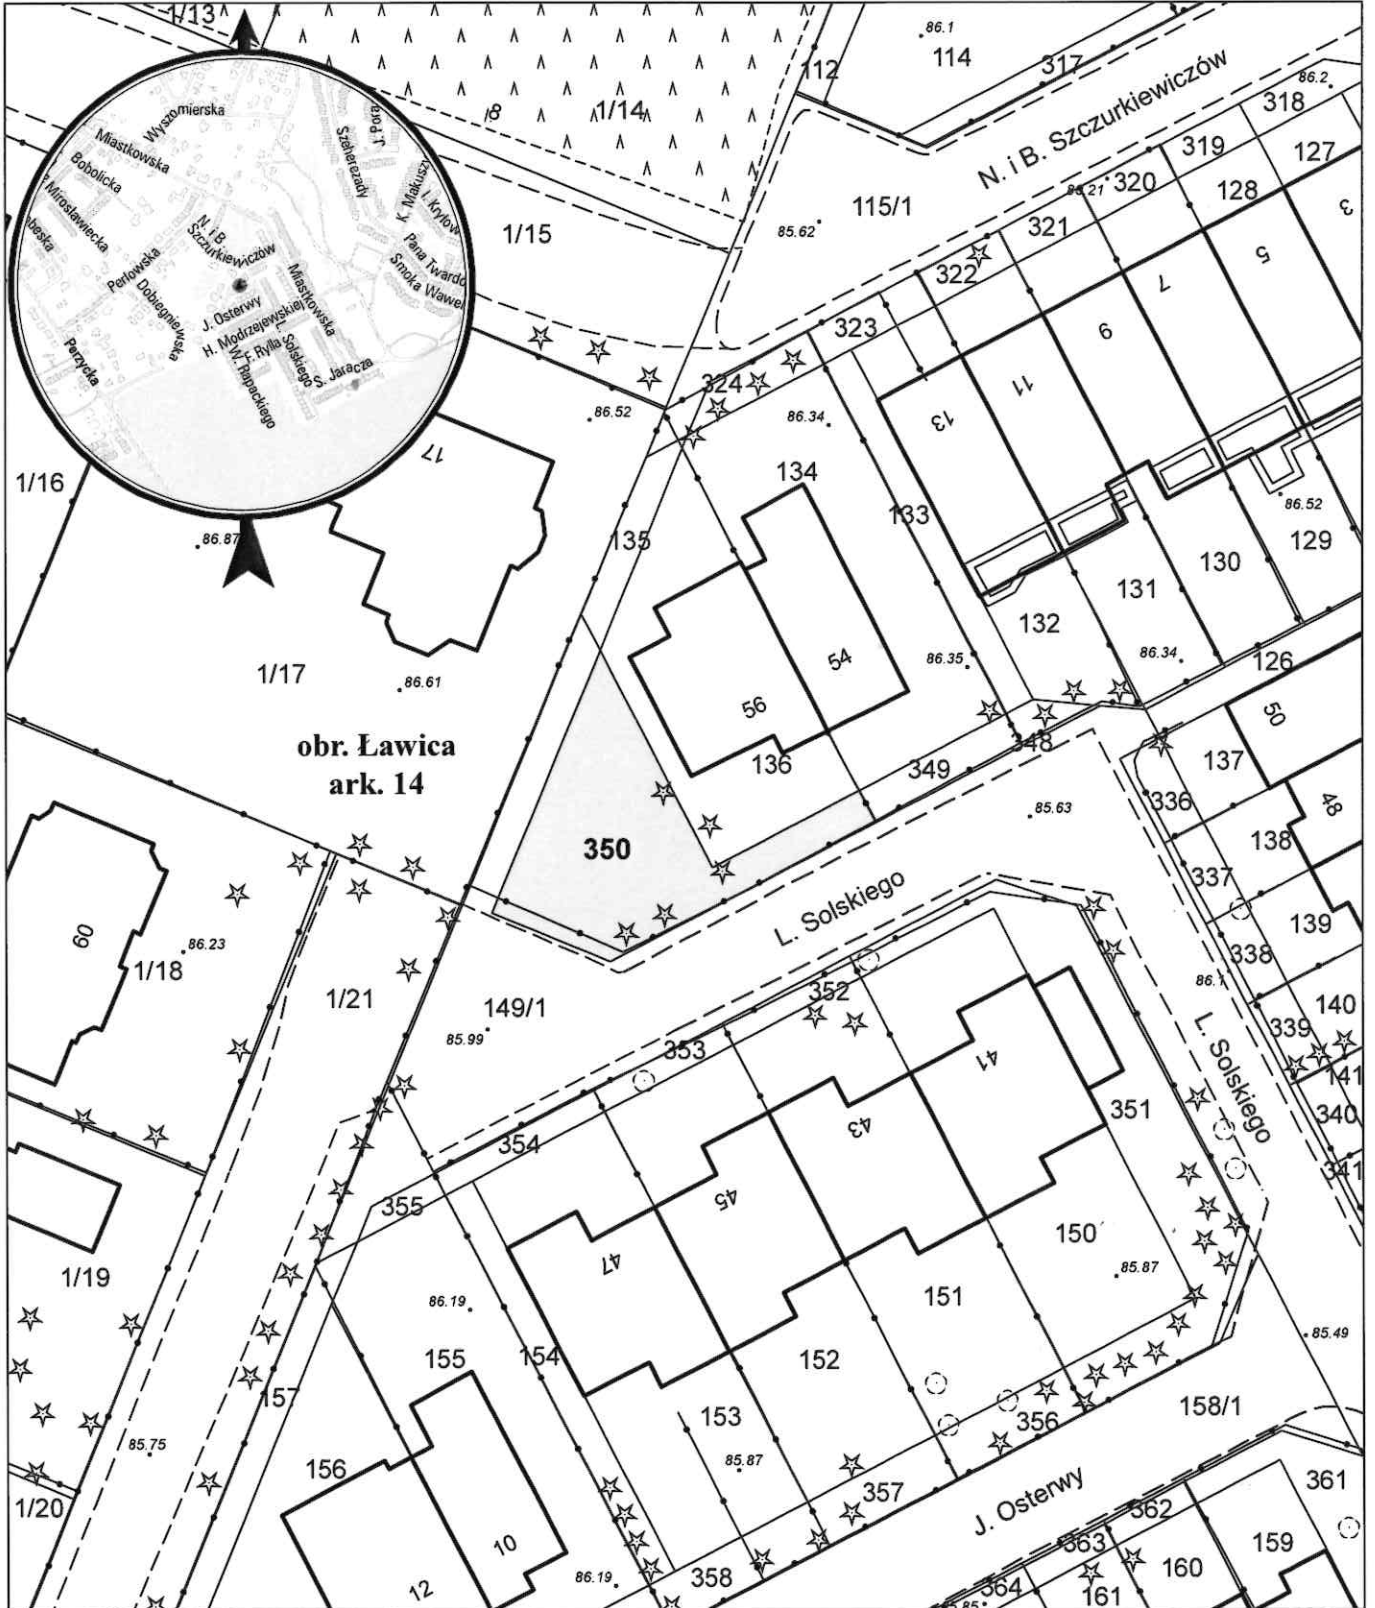

opracowanie - ZGIKM GEOPOZ, GKR/27/2021

działka nr
350

pow. m²
189

obręb Ławica, arkusz 14
KW
P01P/00101466/6

właściciel
Miasto Poznań