


MAPA INFORMACYJNA

1: 500

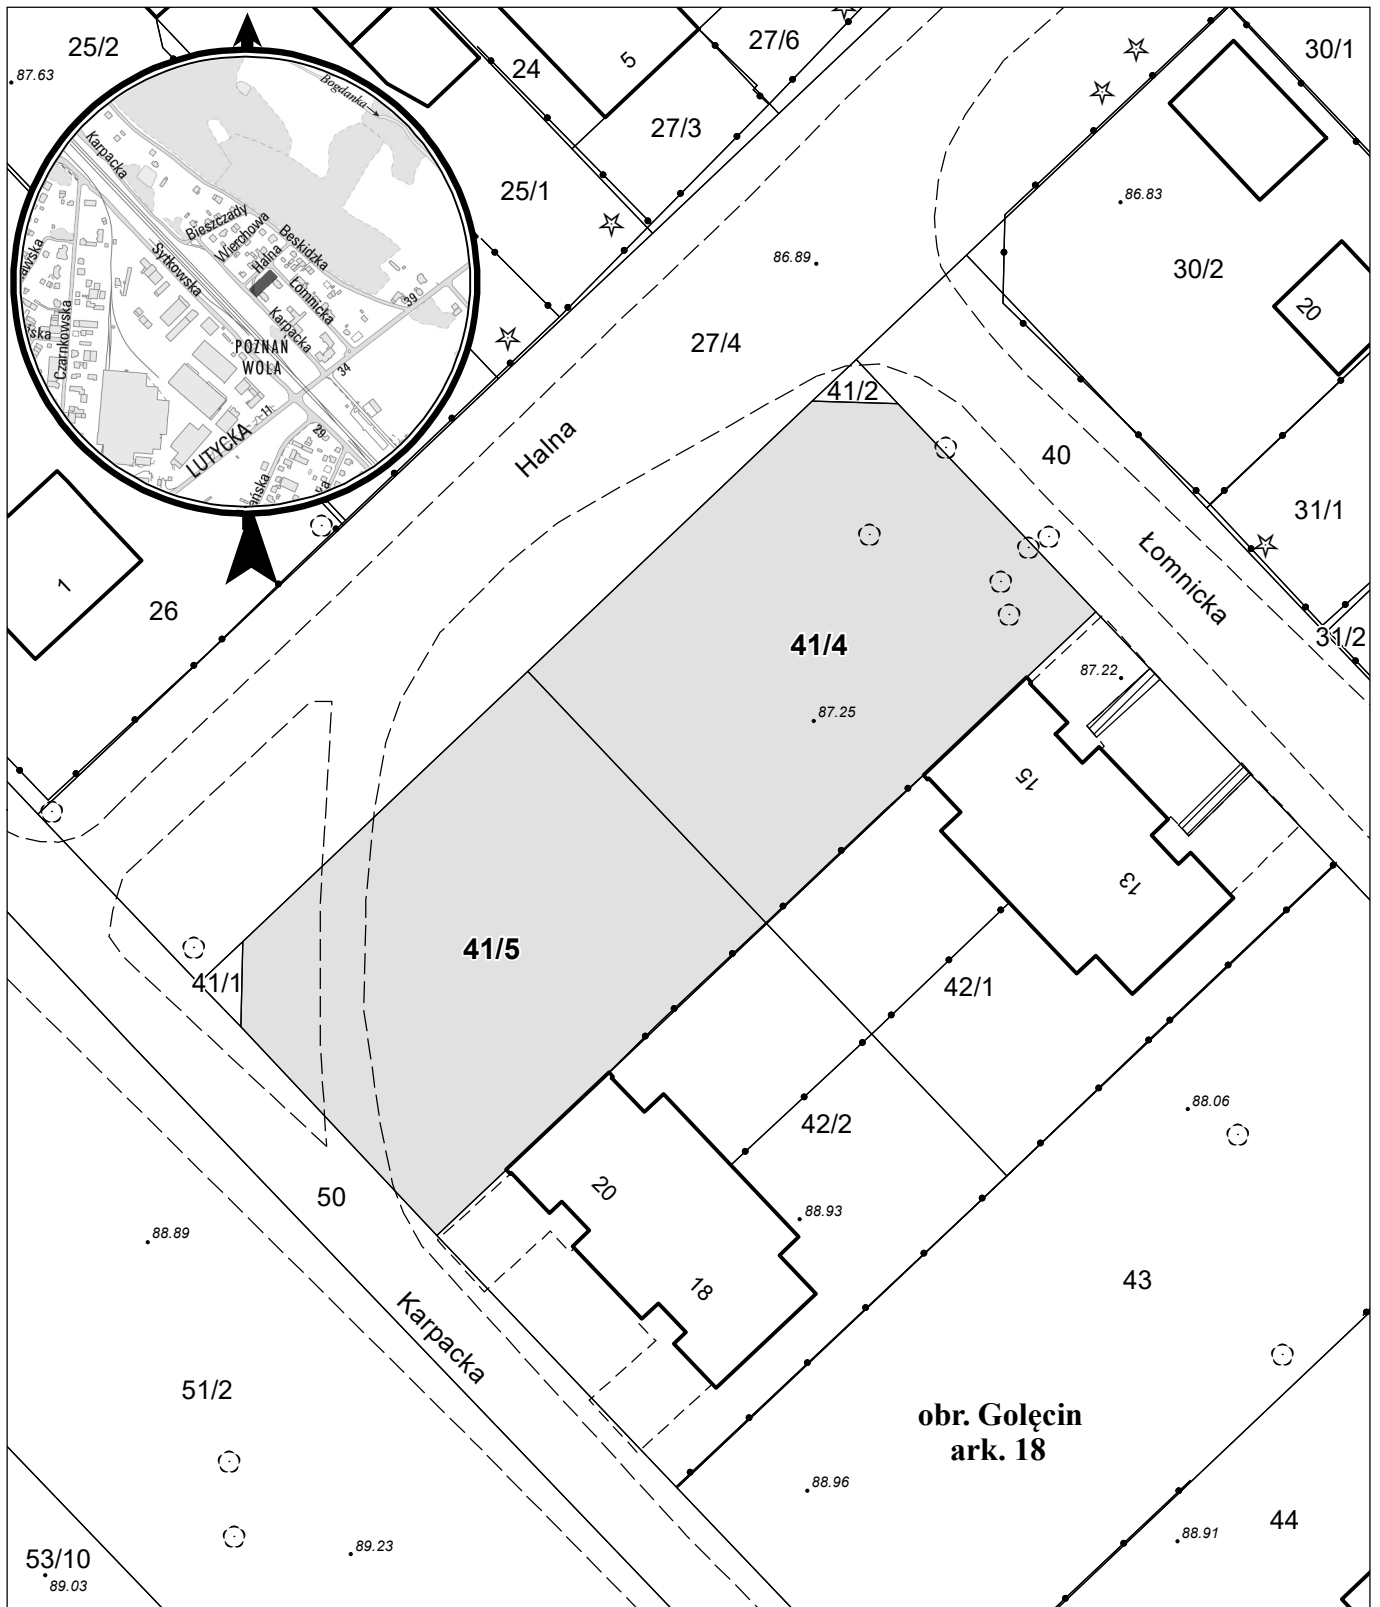

opracowanie - ZGiKM GEOPOZ, GKR/1/85/2023

działka nr

41/4

41/5

pow. m²

679

679

obręb Gołęcin, arkusz 18

KW

PO1P/00115848/9

PO1P/00115848/9

właściciel

Miasto Poznań

Miasto Poznań