


# MAPA INFORMACYJNA 1:500

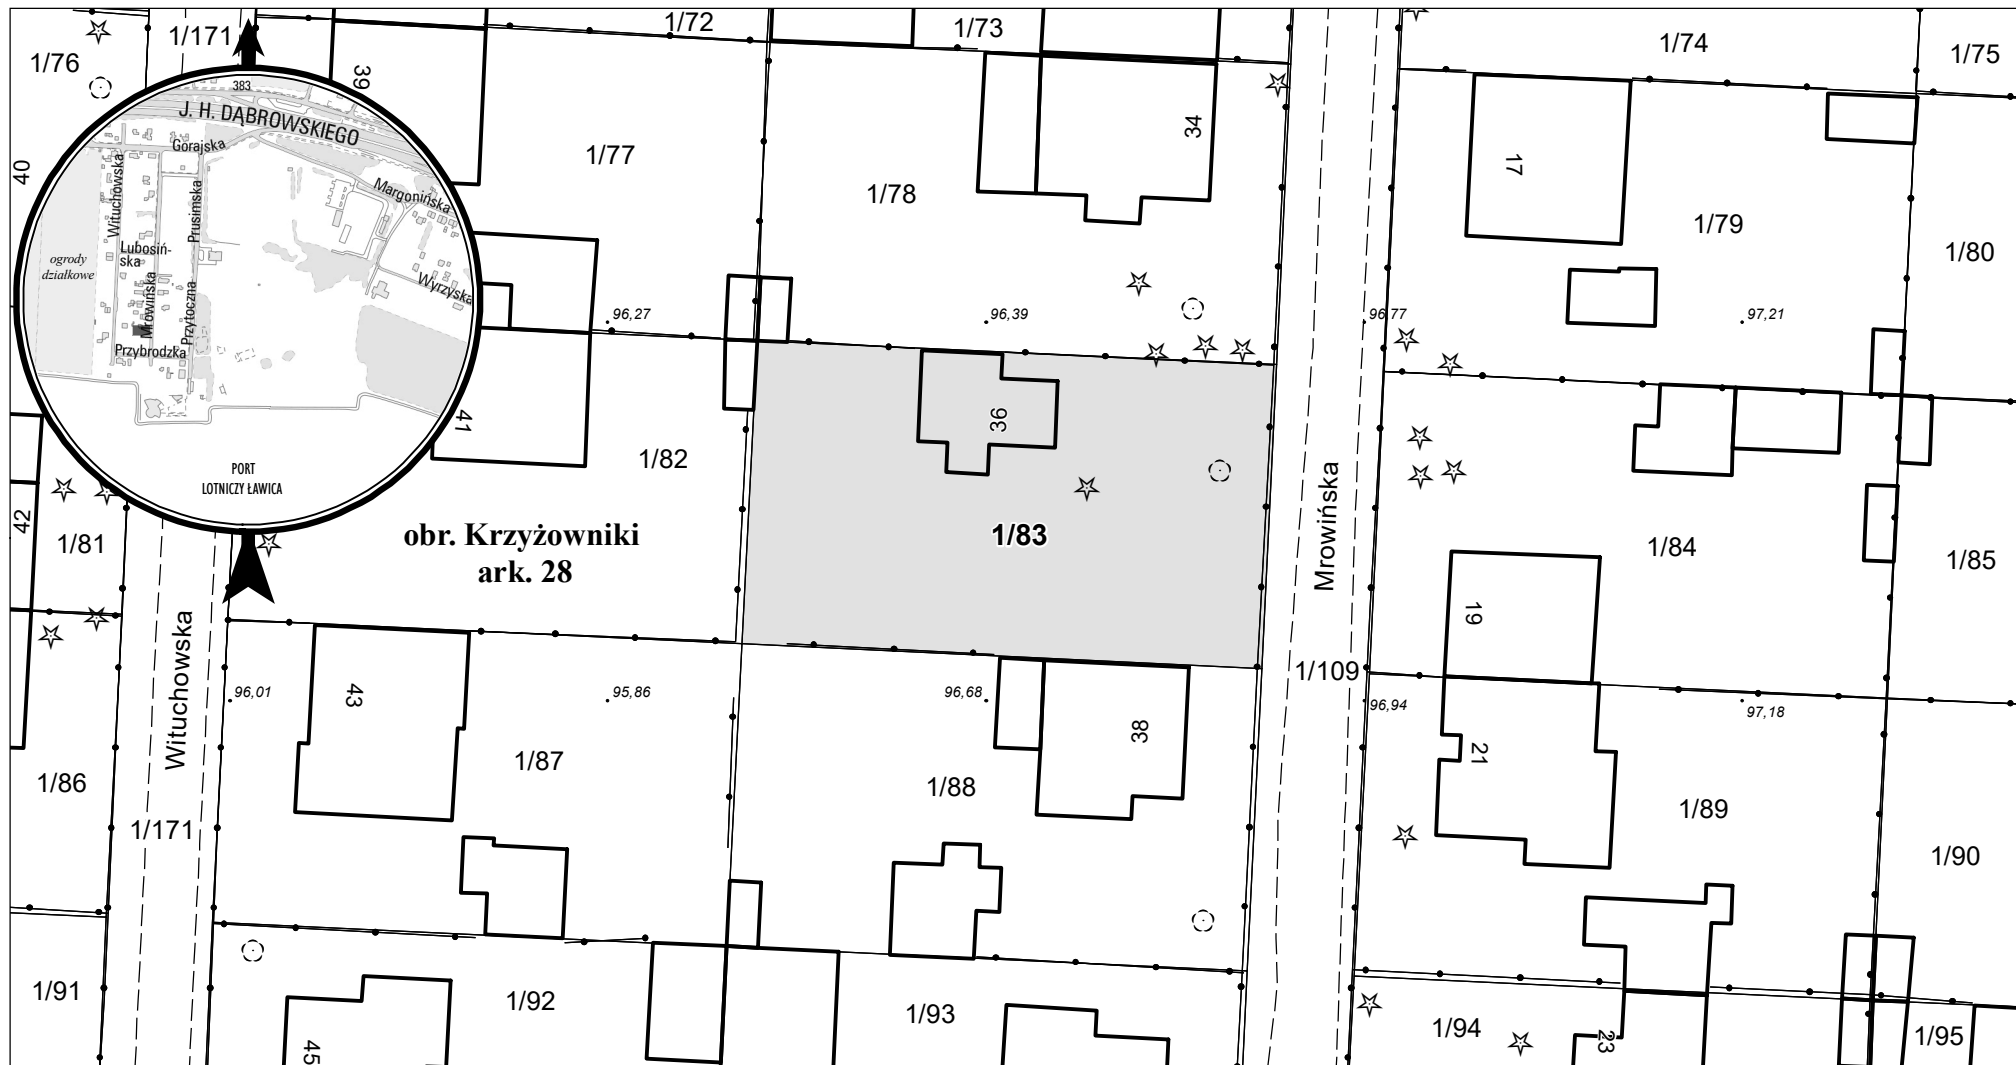

opracowanie - ZGIKM GEOPOZ, GKR/1/410/2023

działka nr  
1/83

pow. m<sup>2</sup>  
690

obręb Krzyżowniki, arkusz 28  
KW  
P01P/00069471/7

właściciel  
Miasto Poznań