


MAPA INFORMACYJNA 1:500

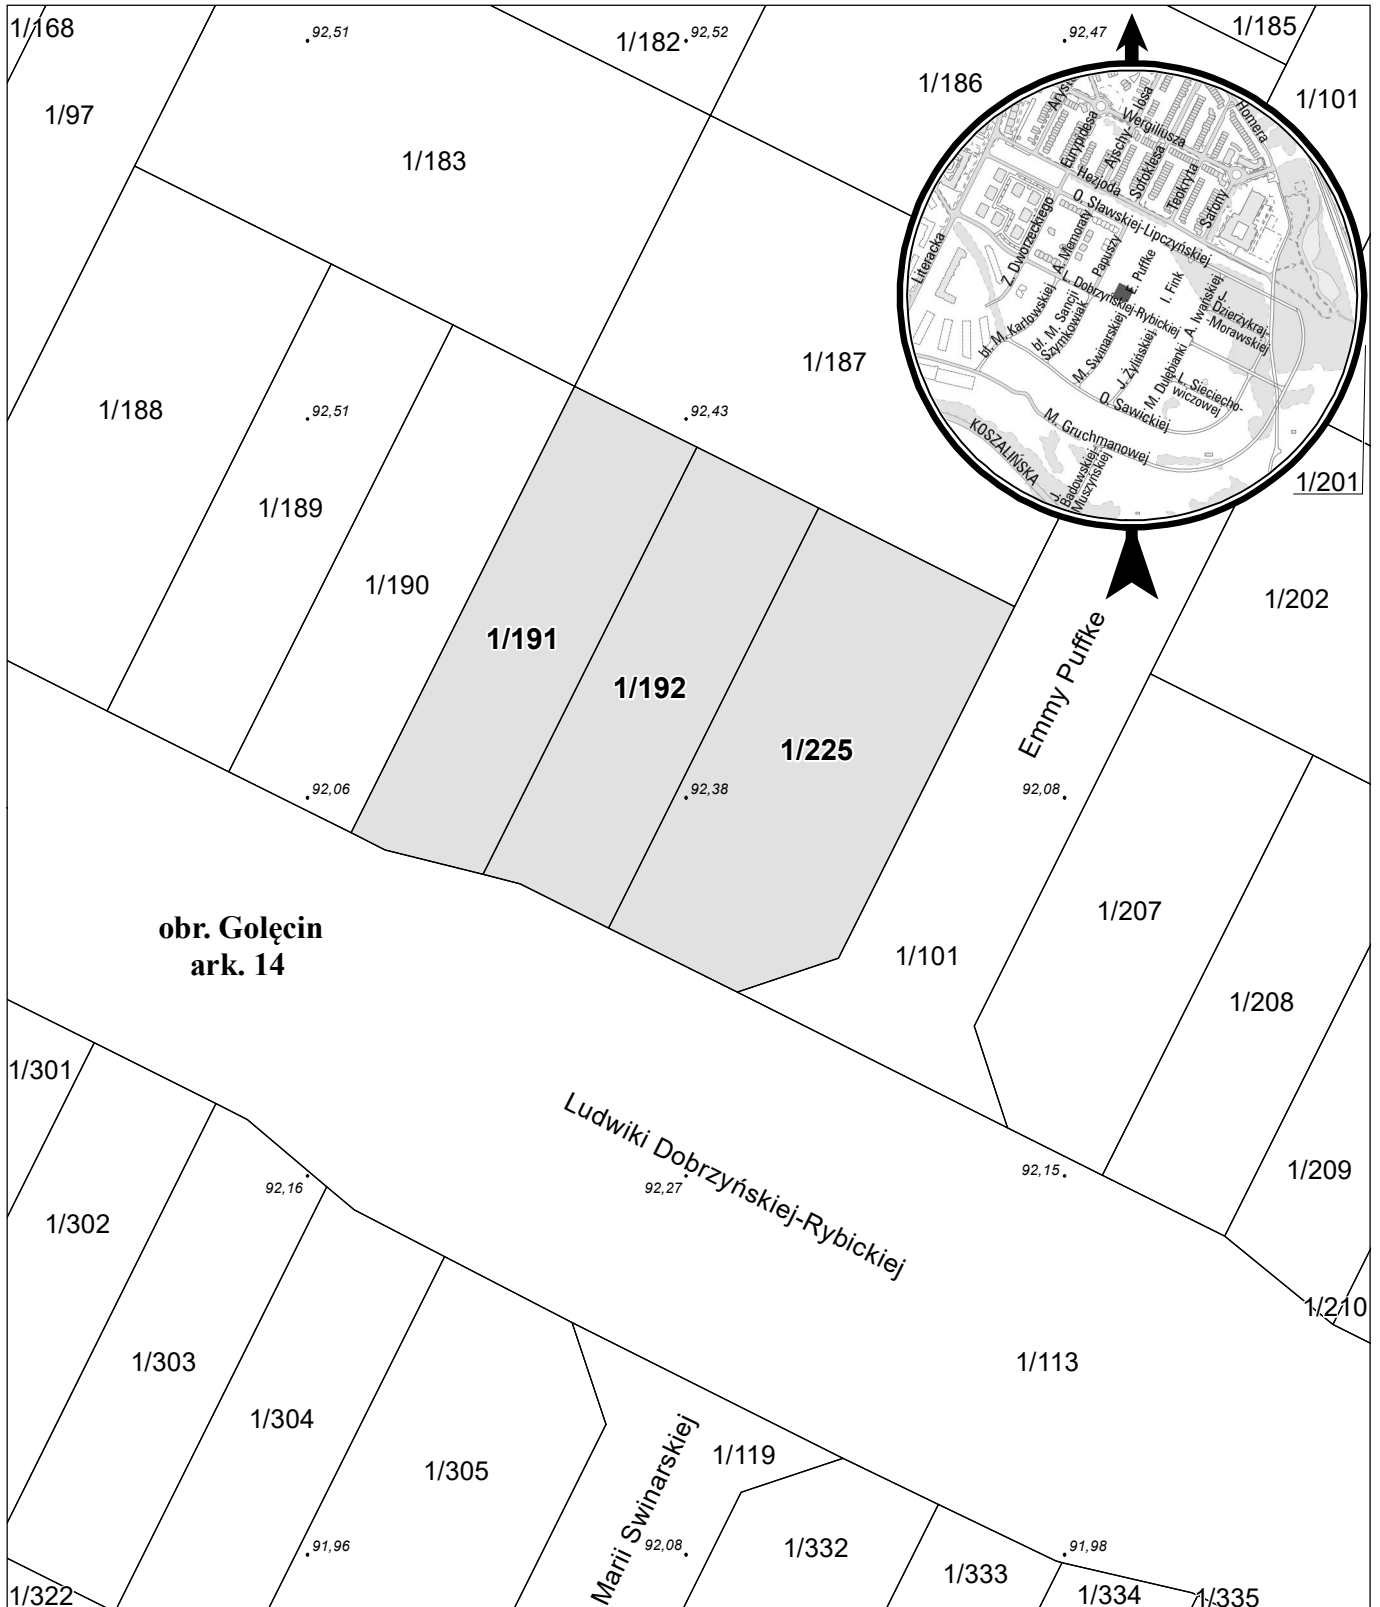

opracowanie - ZGİKM GEOPOZ, GKR/1/285/2023

działka nr	pow. m ²	obręb Gołęcin, arkusz 14 KW	właściciel
1/191	293	PO1P/00318233/8	Miasto Poznań
1/192	280	PO1P/00318233/8	Miasto Poznań
1/225	437	PO1P/00318233/8	Miasto Poznań