


# MAPA INFORMACYJNA 1:2000

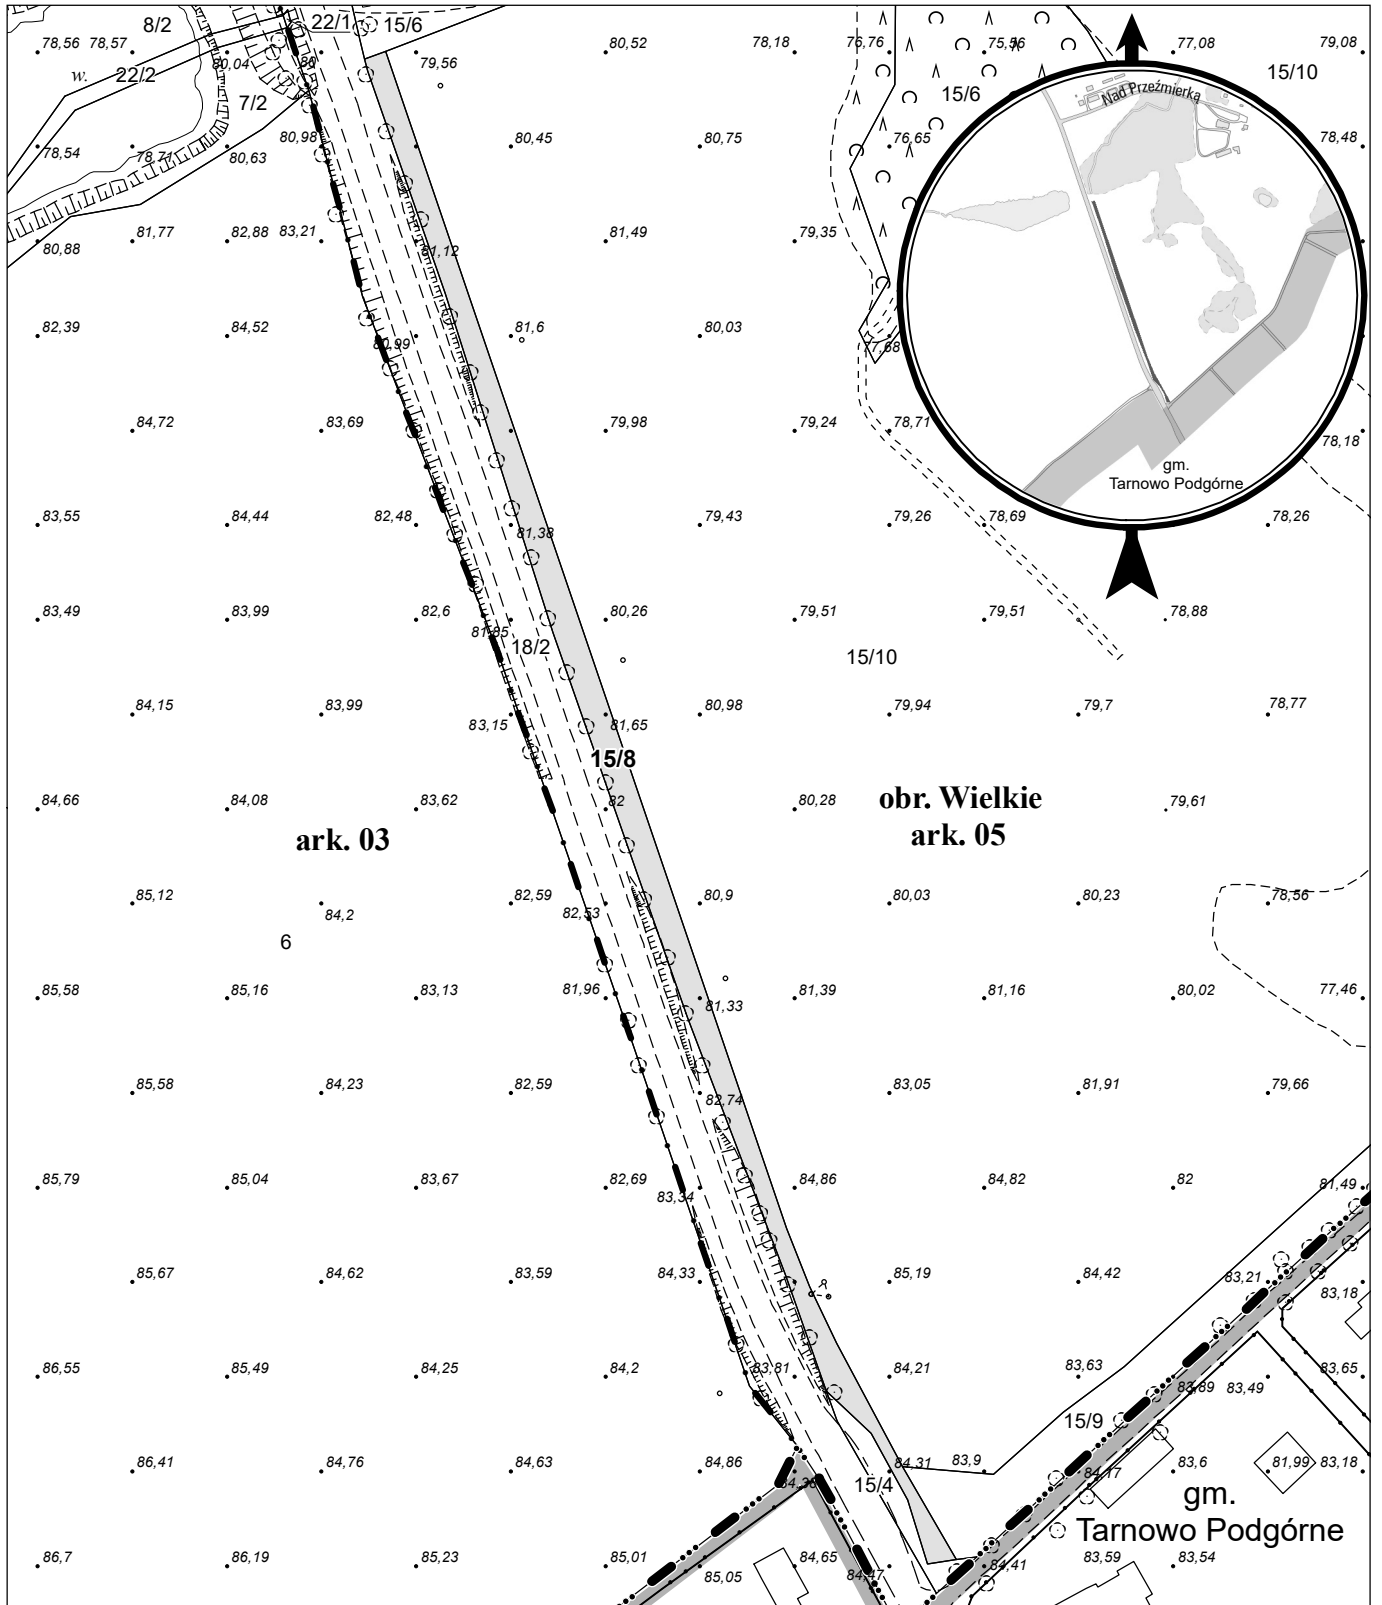

opracowanie - ZGiKM GEOPOZ, GKR/II/365/2023

działka nr  
15/8

pow. m<sup>2</sup>  
2 649

obręb Wielkie, arkusz 05  
KW  
P01P/00282952/2

właściciel  
Skarb Państwa