


MAPA INFORMACYJNA

1: 500

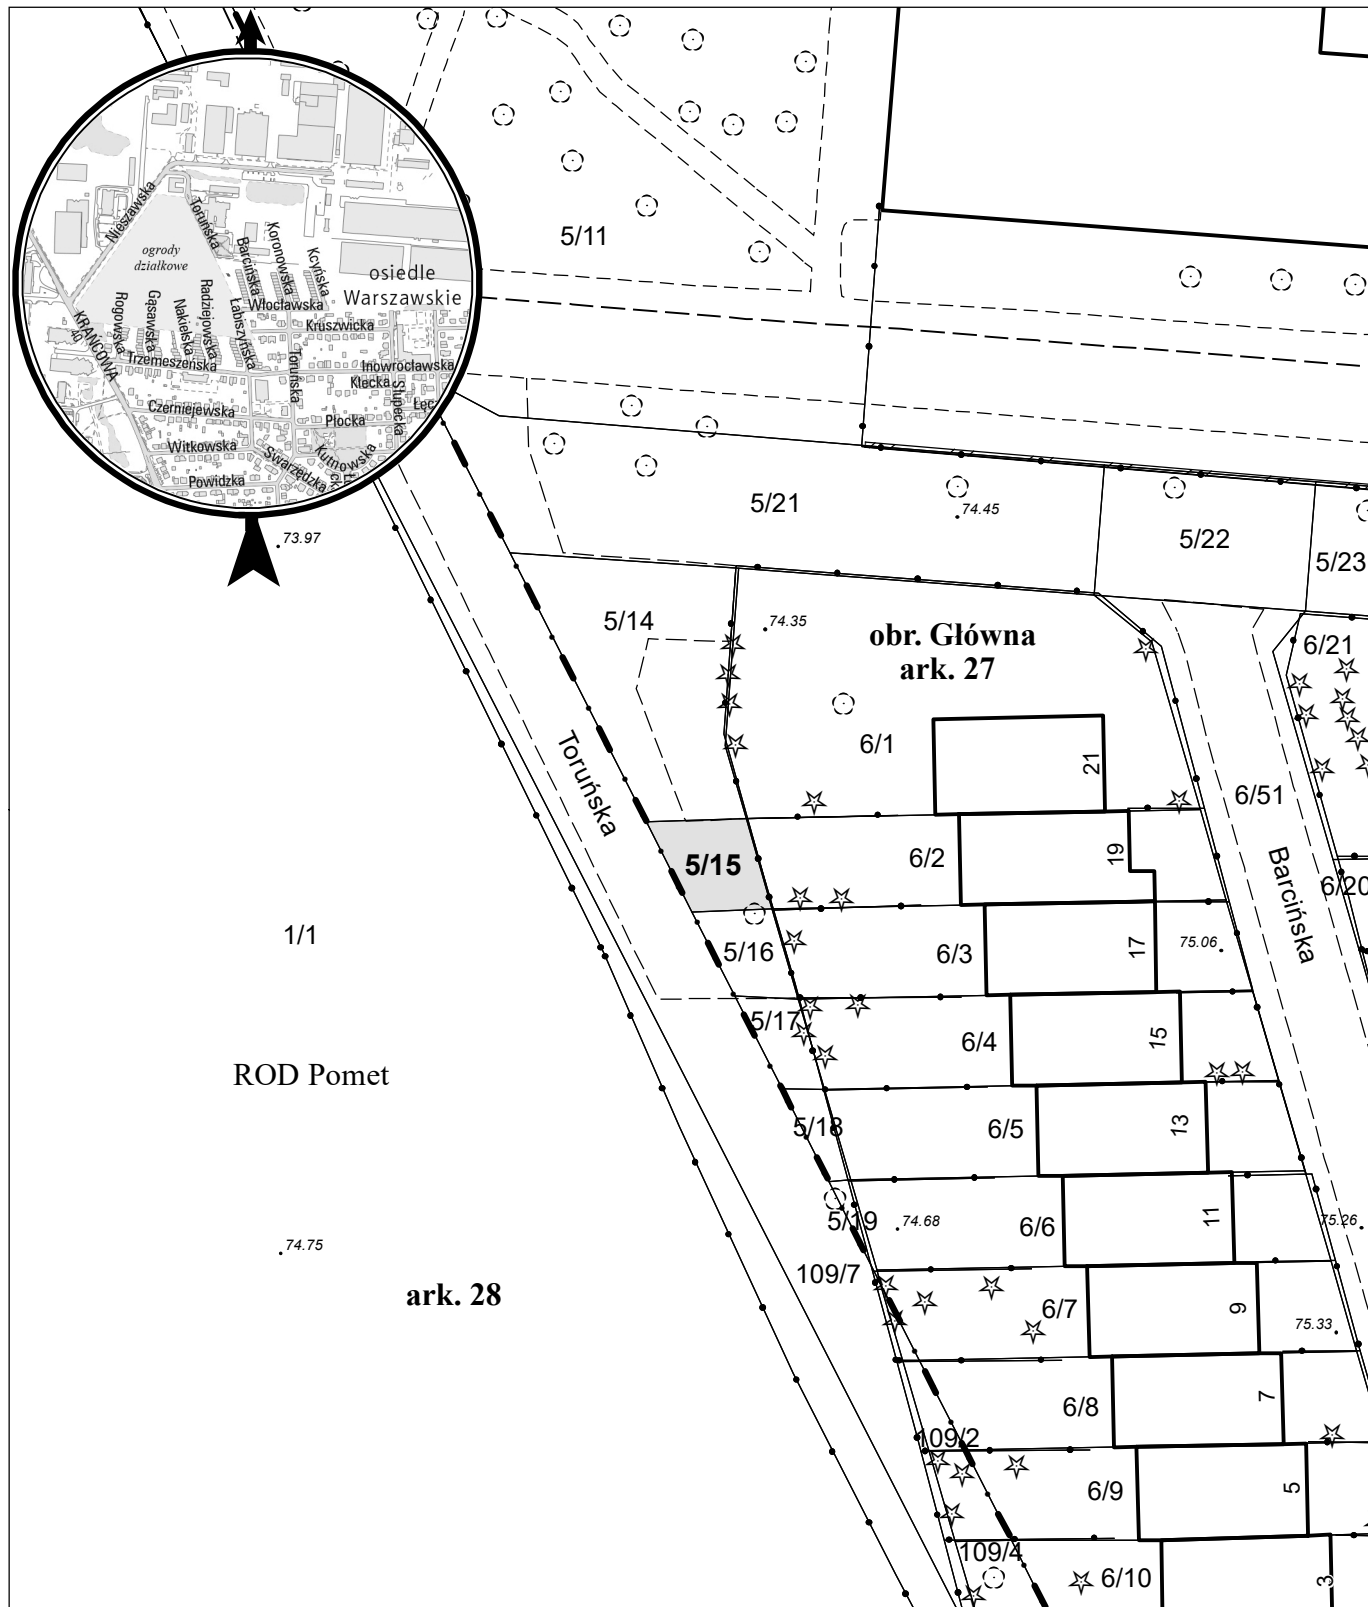

opracowanie - ZGikM GEOPOZ, GKR/1/9/2022

działka nr
5/15

pow. m²
36

obręb Główna, arkusz 27
KW
P02P/00110633/1

właściciel
Miasto Poznań