


MAPA INFORMACYJNA

1: 2 500

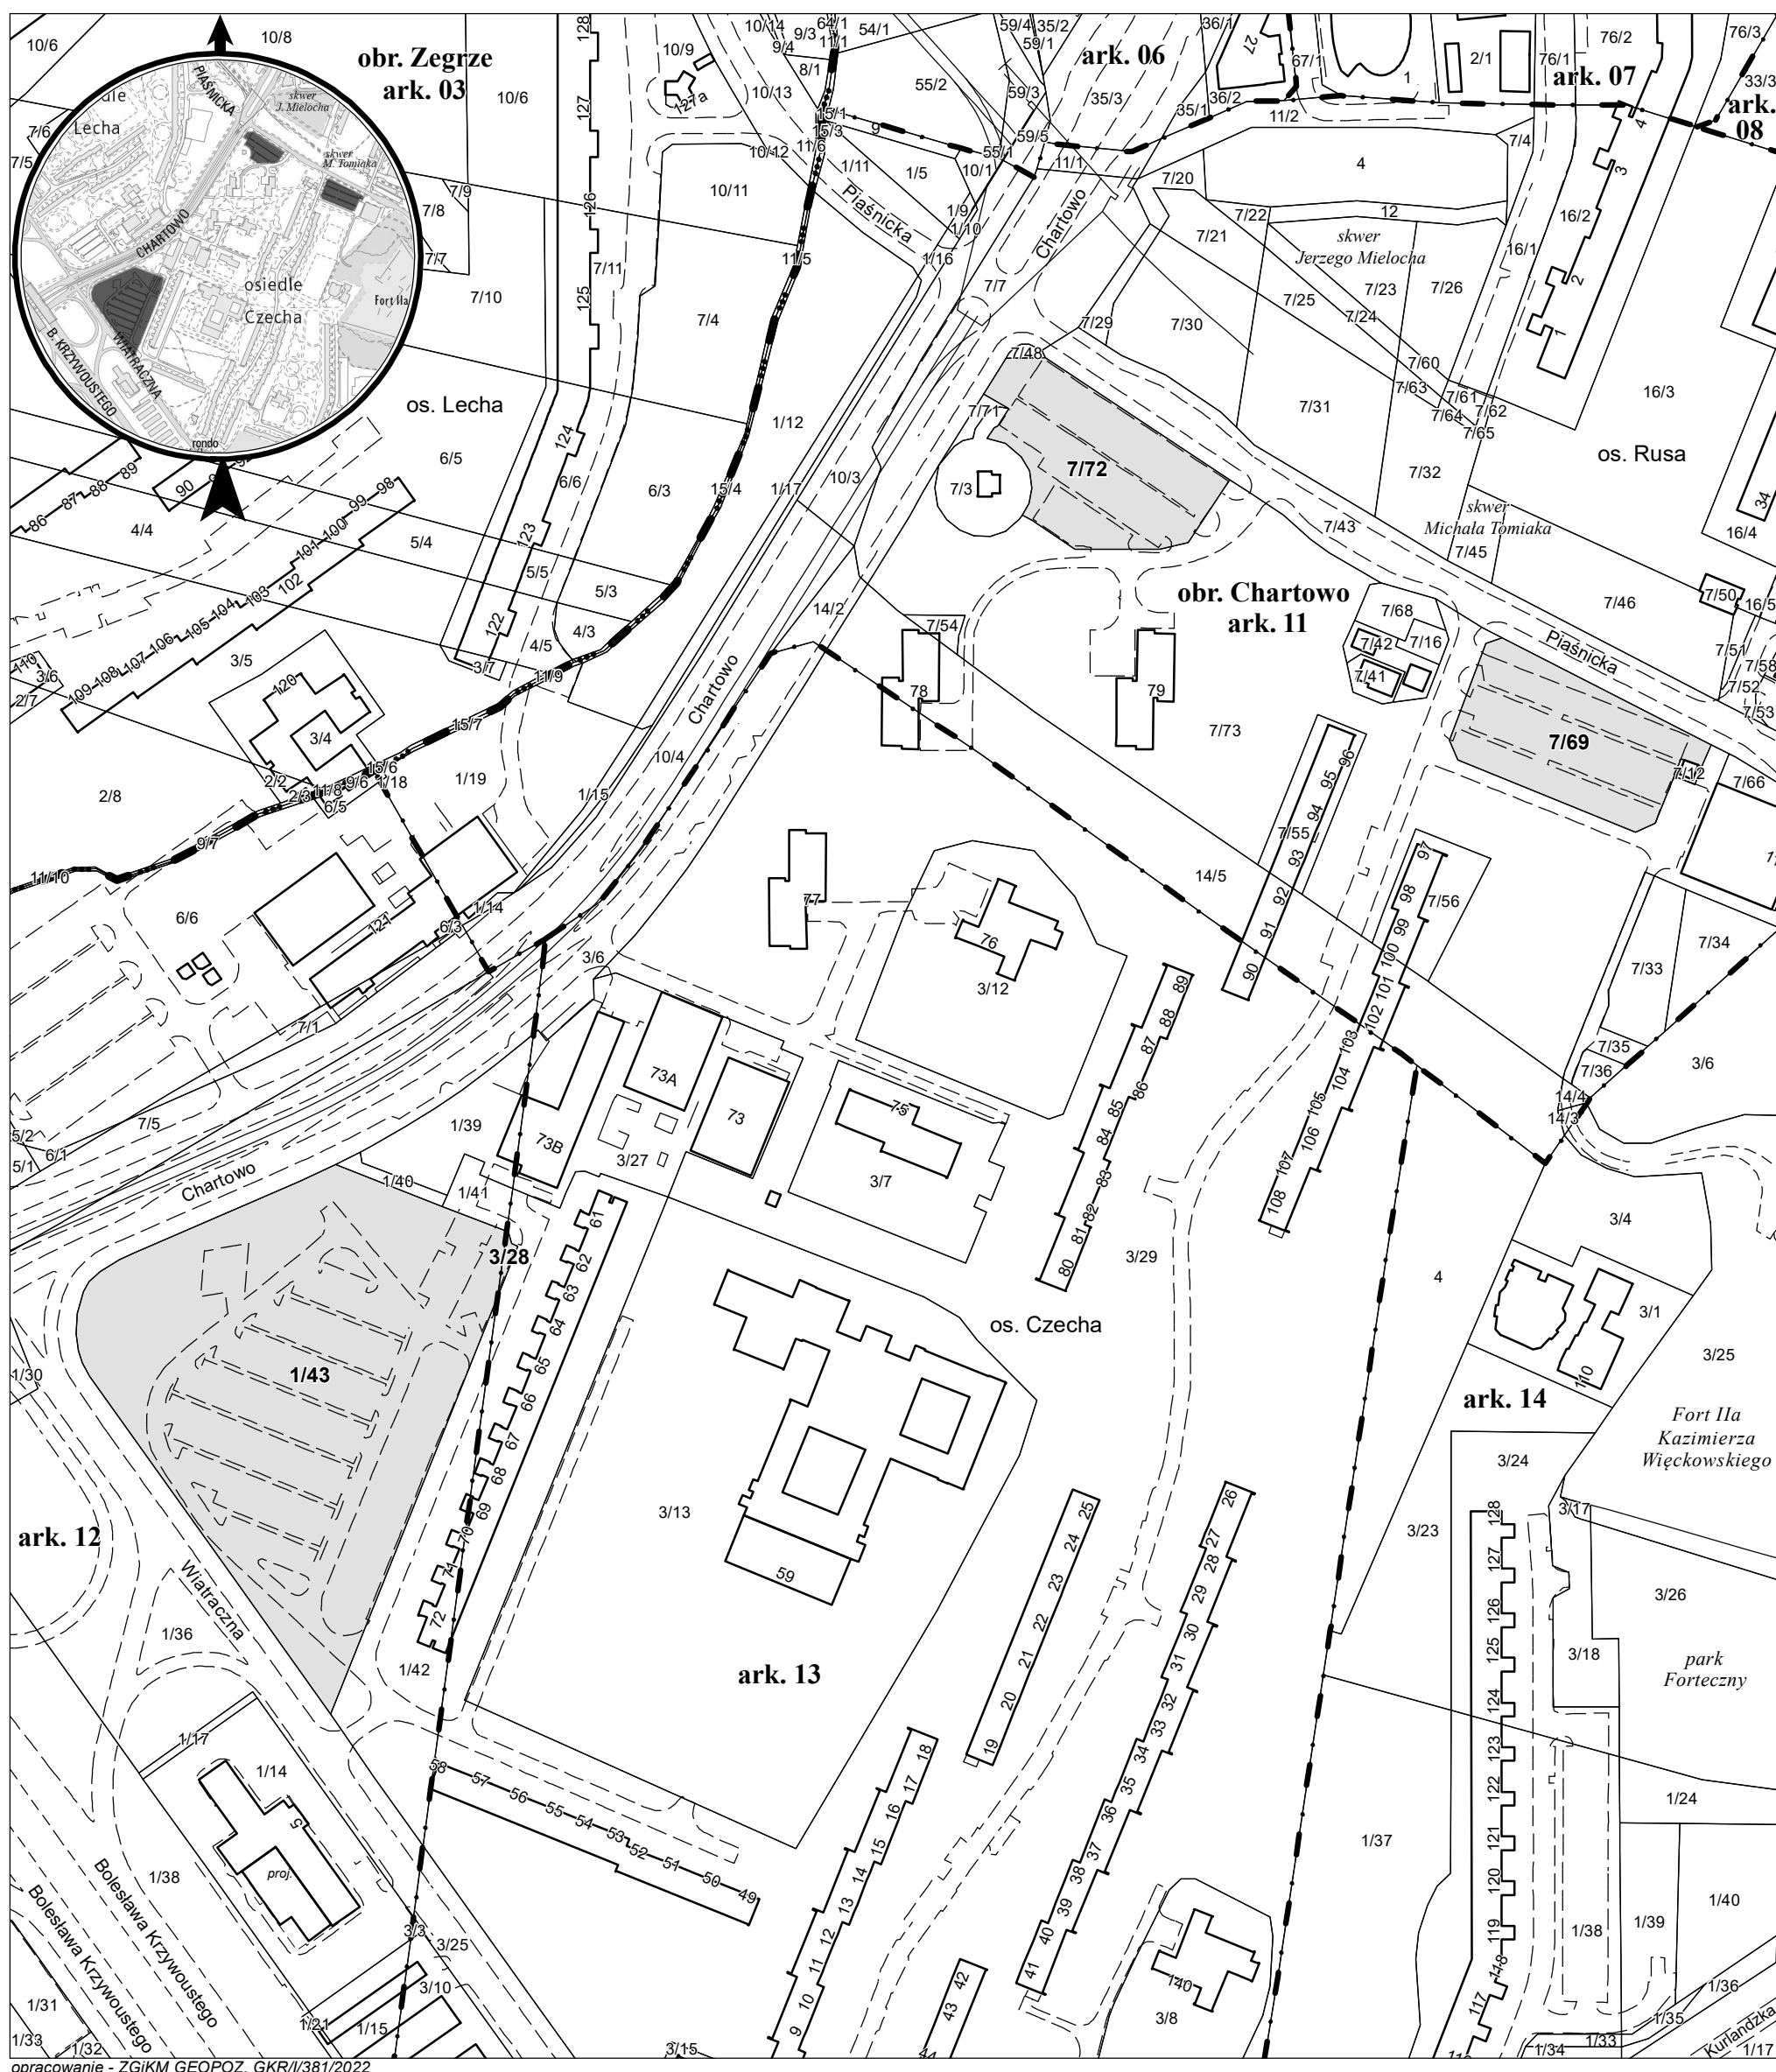

opracowanie - ZGIKM GEOPOZ, GKR/1/381/2022

obręb Chartowo

arkusz	działka nr	pow. m ²	KW	właściciel
11	7/69	3 900	PO2P/00249436/3	Miasto Poznań
11	7/72	3 978	PO2P/00249436/3	Miasto Poznań
12	1/43	18 697	PO2P/00291815/3	Miasto Poznań
13	3/28	59	PO2P/00101531/0	Miasto Poznań