


MAPA INFORMACYJNA 1:500

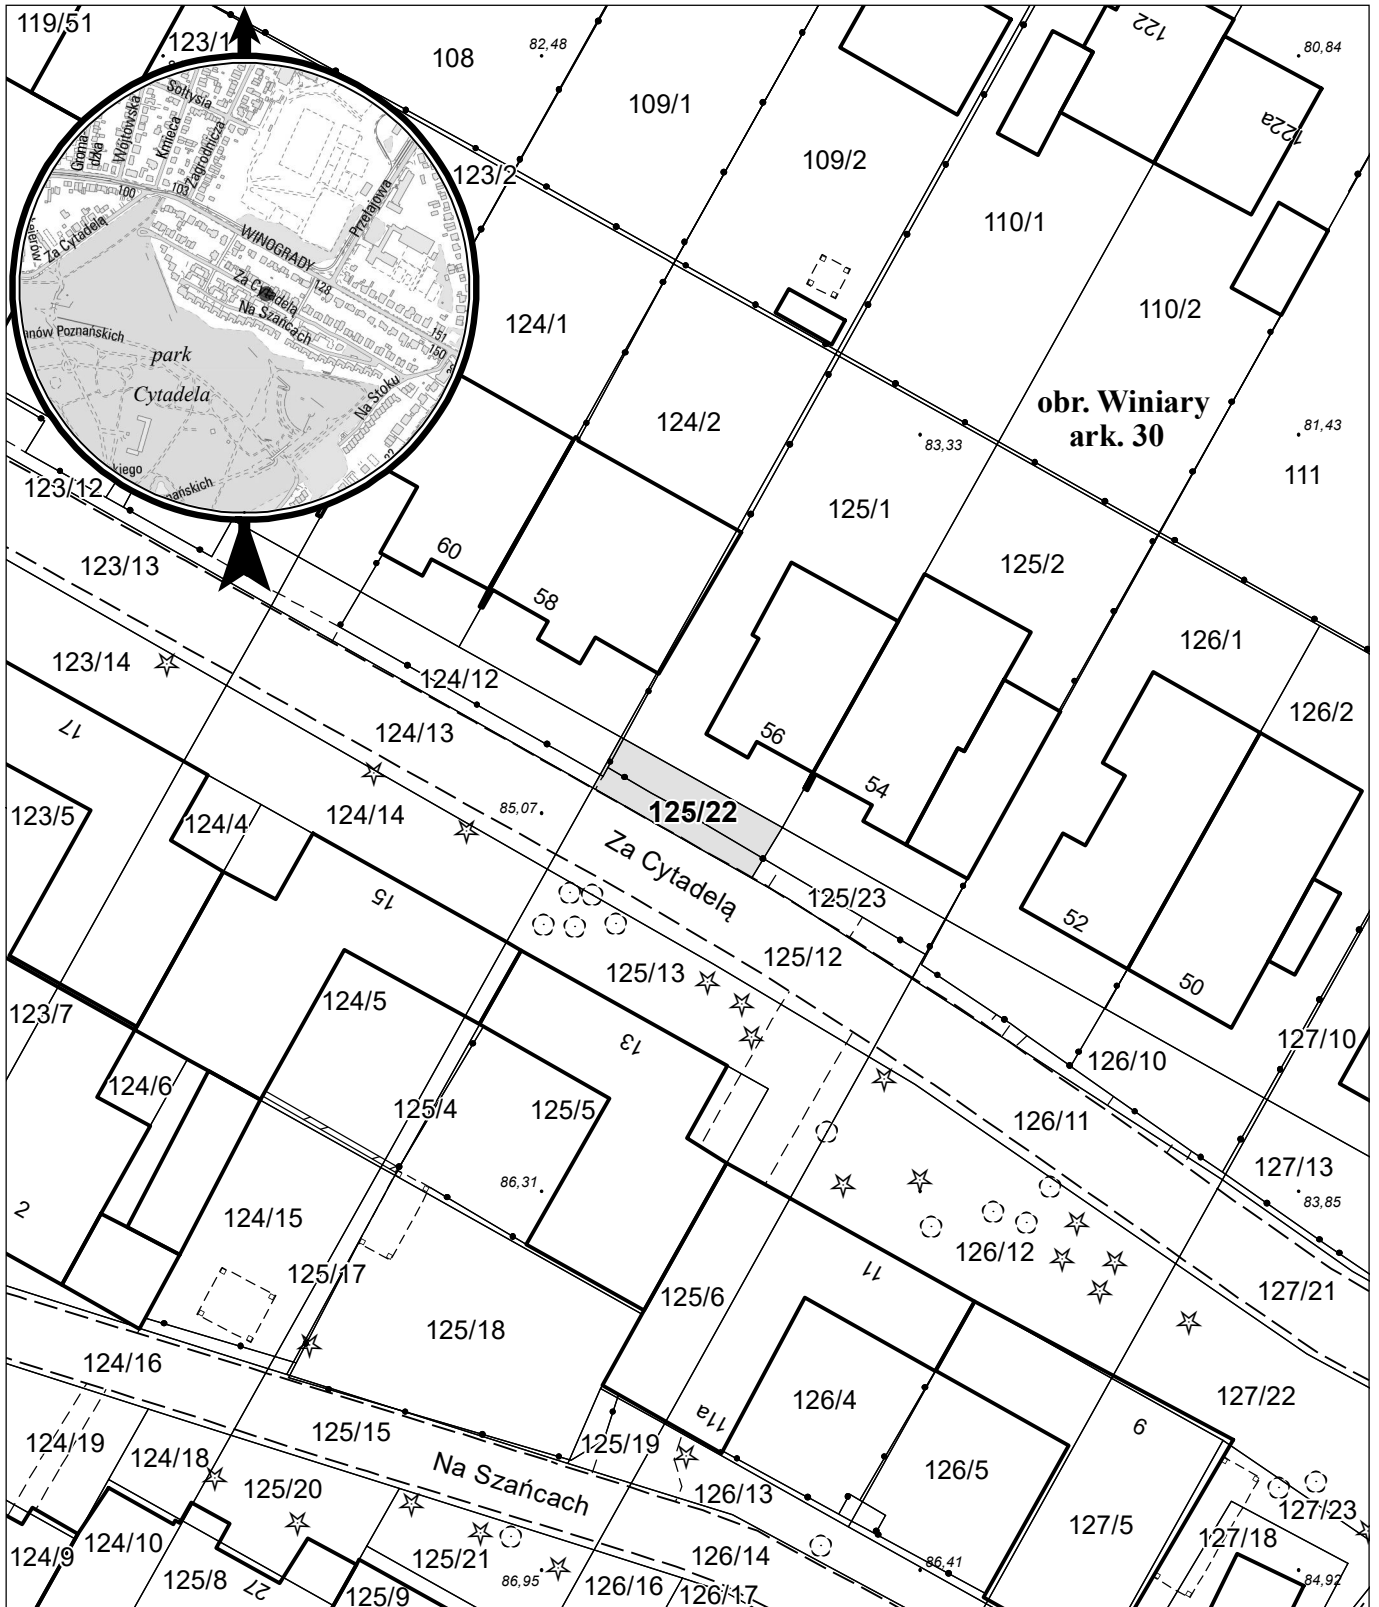

opracowanie - ZGikM GEOPOZ, GKR/17/2024

działka nr	pow. m ²	obręb Winiary, arkusz 30	właściciel
125/22	47	KW P01P/00161336/4	Miasto Poznań