


# MAPA INFORMACYJNA

## 1:1000

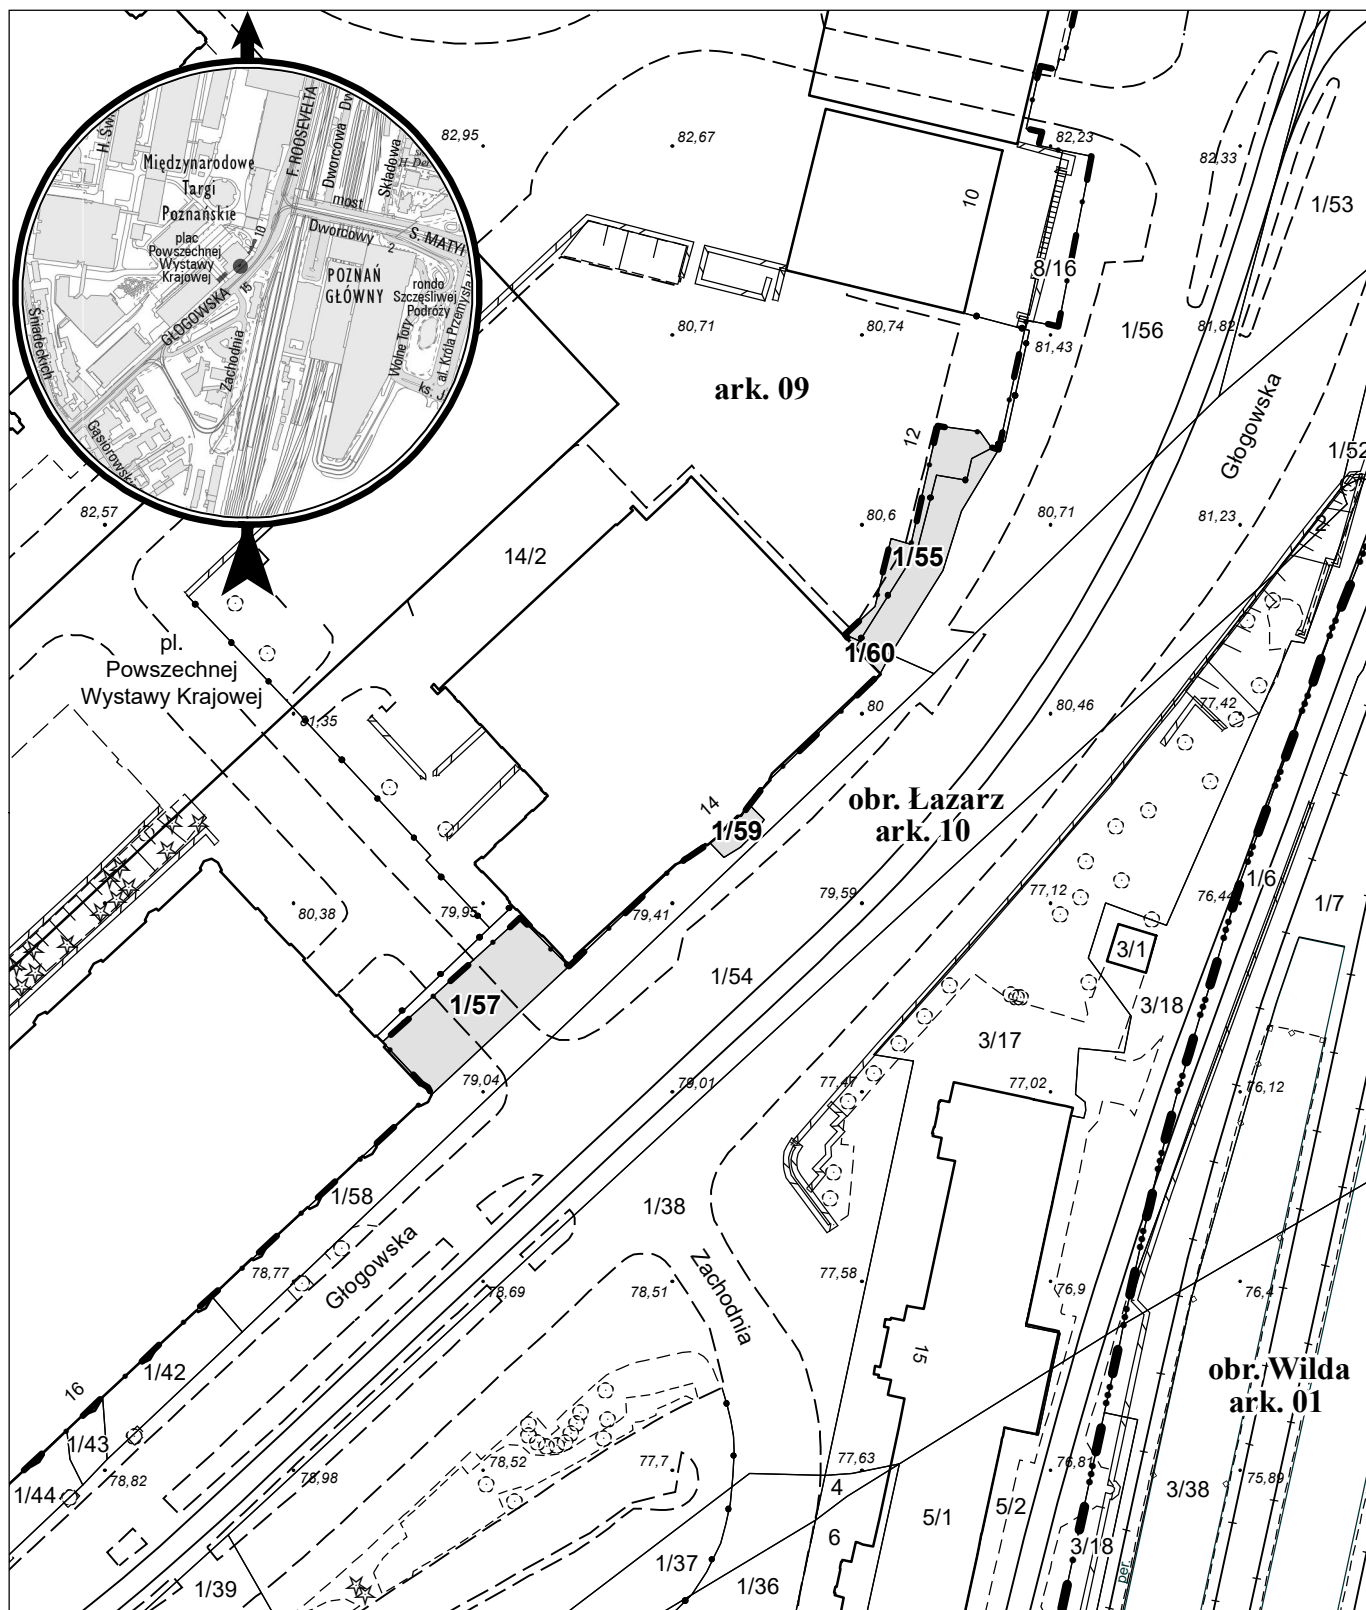

opracowanie - ZGKiM GEOPOZ, GKR/1494/2023

### obręb Łazarz, arkusz 10

działka nr	pow. m <sup>2</sup>	KW	właściciel
1/55	199	PO1P/00137281/6	Miasto Poznań
1/57	229	PO1P/00137281/6	Miasto Poznań
1/59	21	PO1P/00137281/6	Miasto Poznań
1/60	9	PO1P/00137281/6	Miasto Poznań