


MAPA INFORMACYJNA

1:500

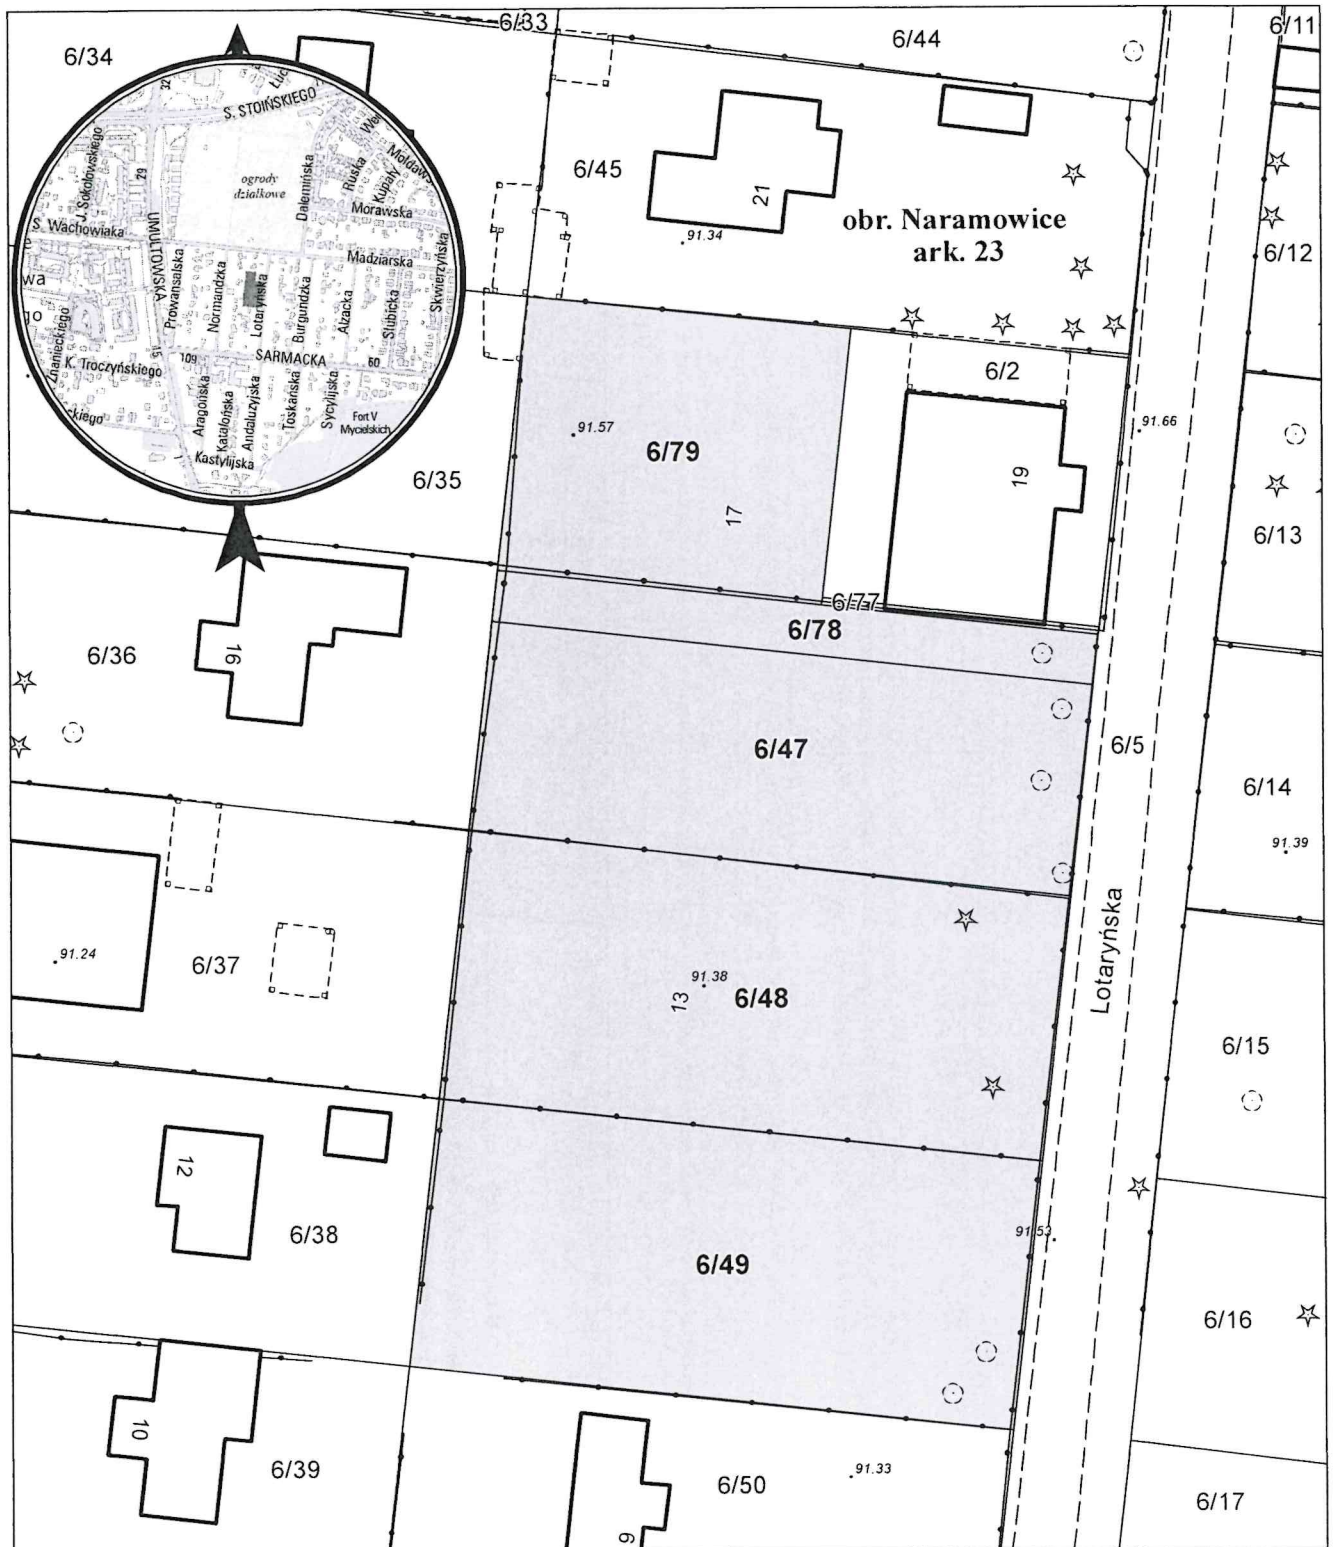

opracowanie - ZGIKM GEOPOZ, GKR/1/189/2023

obręb Naramowice, arkusz 23

działka nr	pow. m ²	KW	właściciel
6/47	606	PO1P/00115834/8	Miasto Poznań
6/48	766	PO1P/00115834/8	Miasto Poznań
6/49	768	PO1P/00115834/8	Miasto Poznań
6/78	145	PO1P/00115834/8	Miasto Poznań
6/79	424	PO1P/00115834/8	Miasto Poznań