


MAPA INFORMACYJNA

1:500

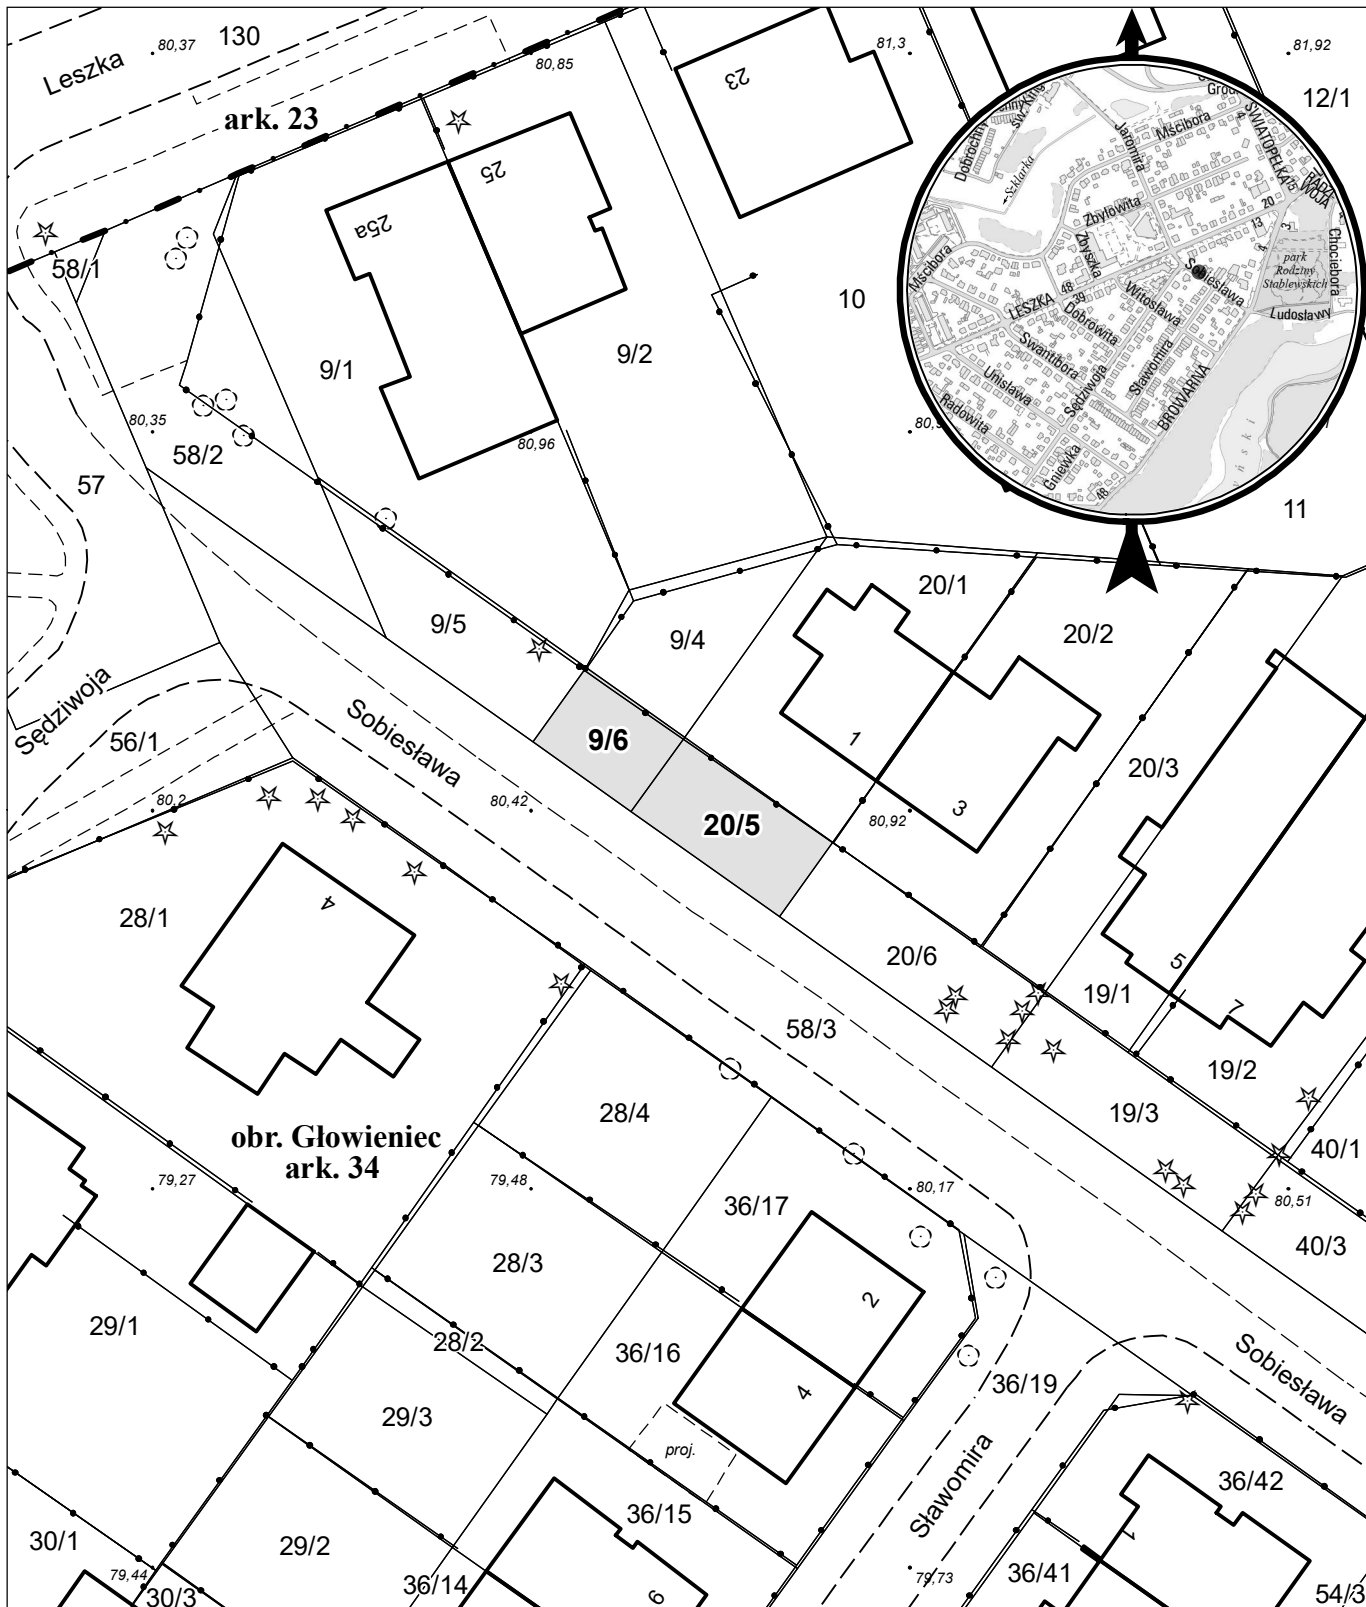

opracowanie - ZGKiM GEOPOZ, GKR/1/196/2024

obręb Głowieniec, arkusz 34

| działka nr | pow. m ² | KW | właściciel |
|------------|---------------------|-----------------|---------------|
| 9/6 | 48 | PO2P/00101451/5 | Miasto Poznań |
| 20/5 | 72 | PO2P/00101451/5 | Miasto Poznań |