


MAPA INFORMACYJNA

1:500

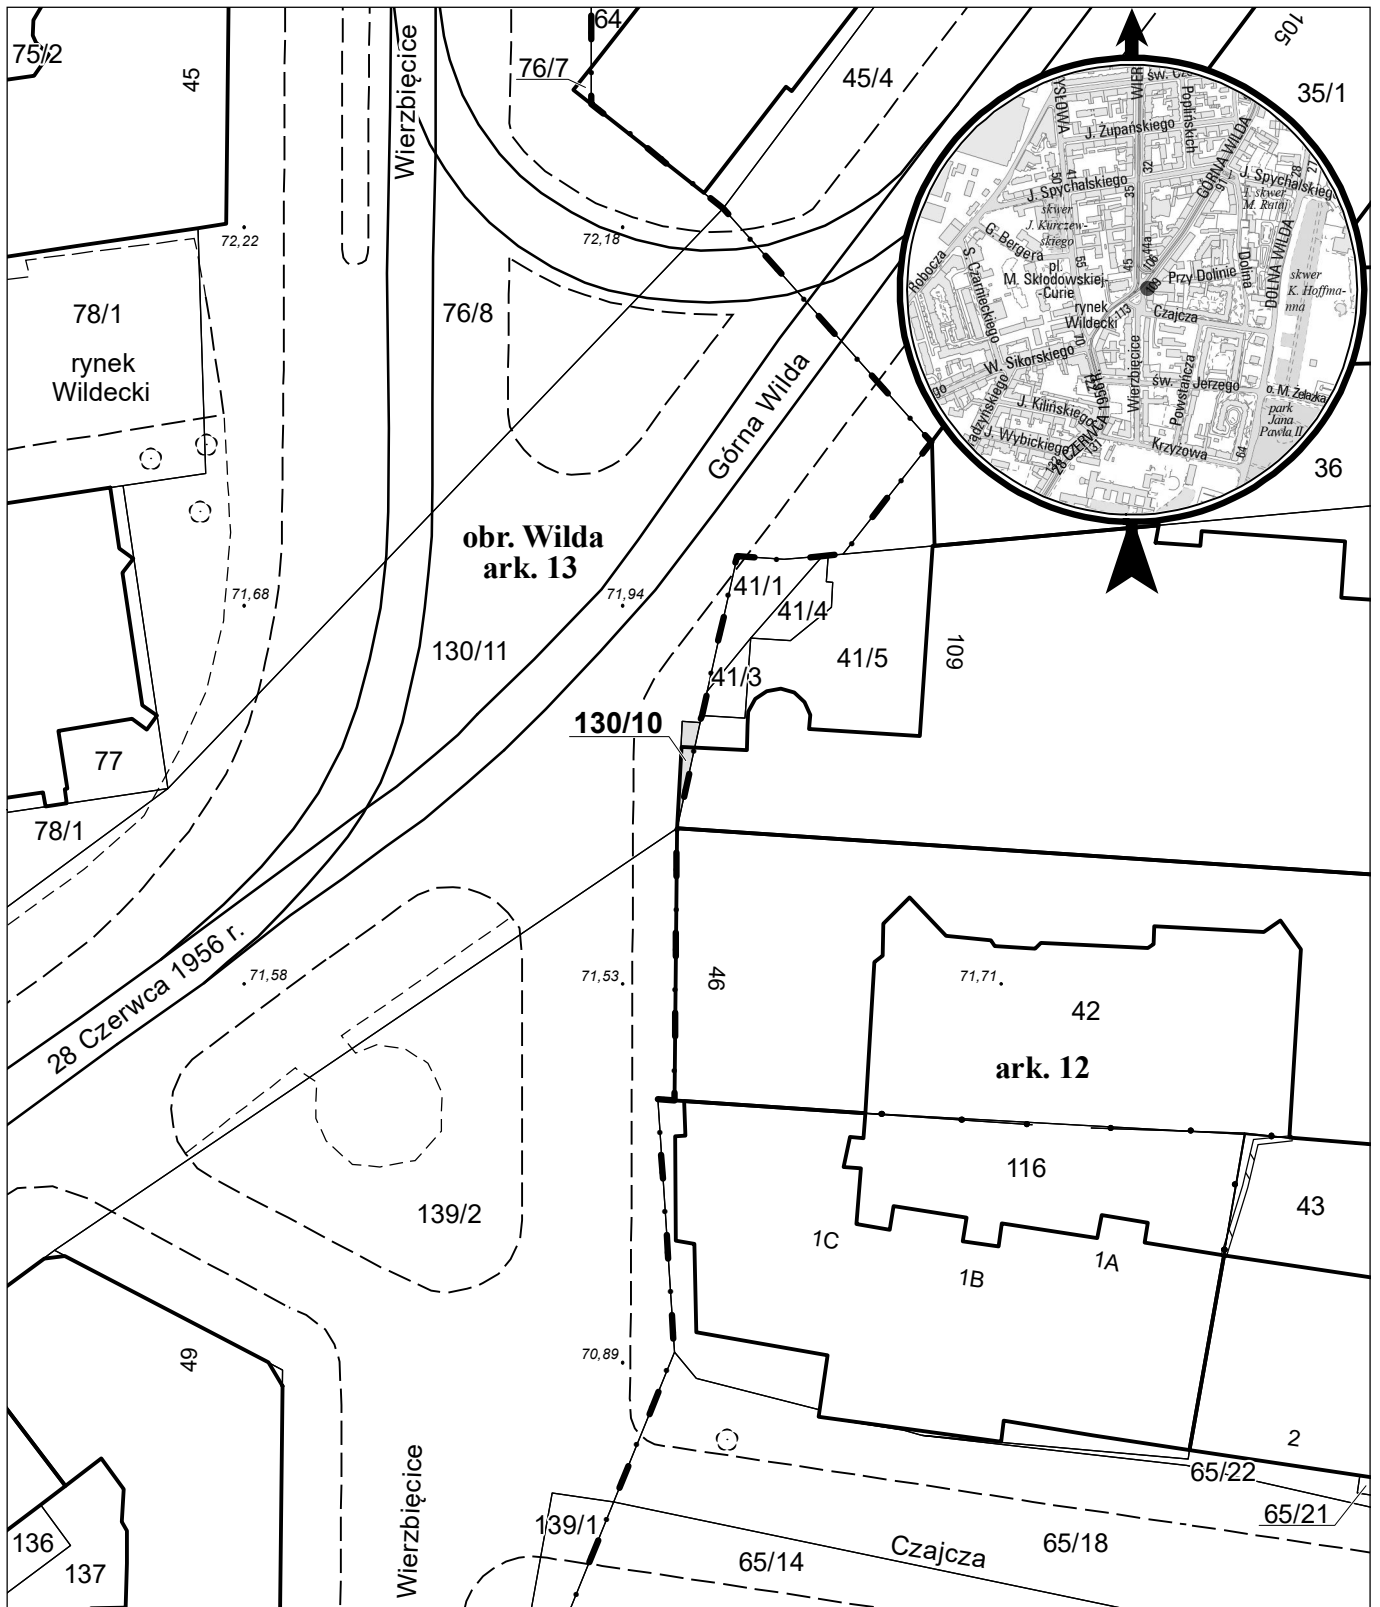

opracowanie - ZGiKM GEOPOZ, GKR/1/207/2024

działka nr
130/10

pow. m²
4

obręb Wilda, arkusz 13
KW
P02P/00298273/0

właściciel
Miasto Poznań