ZAŁĄCZNIK NR 1

II piętro

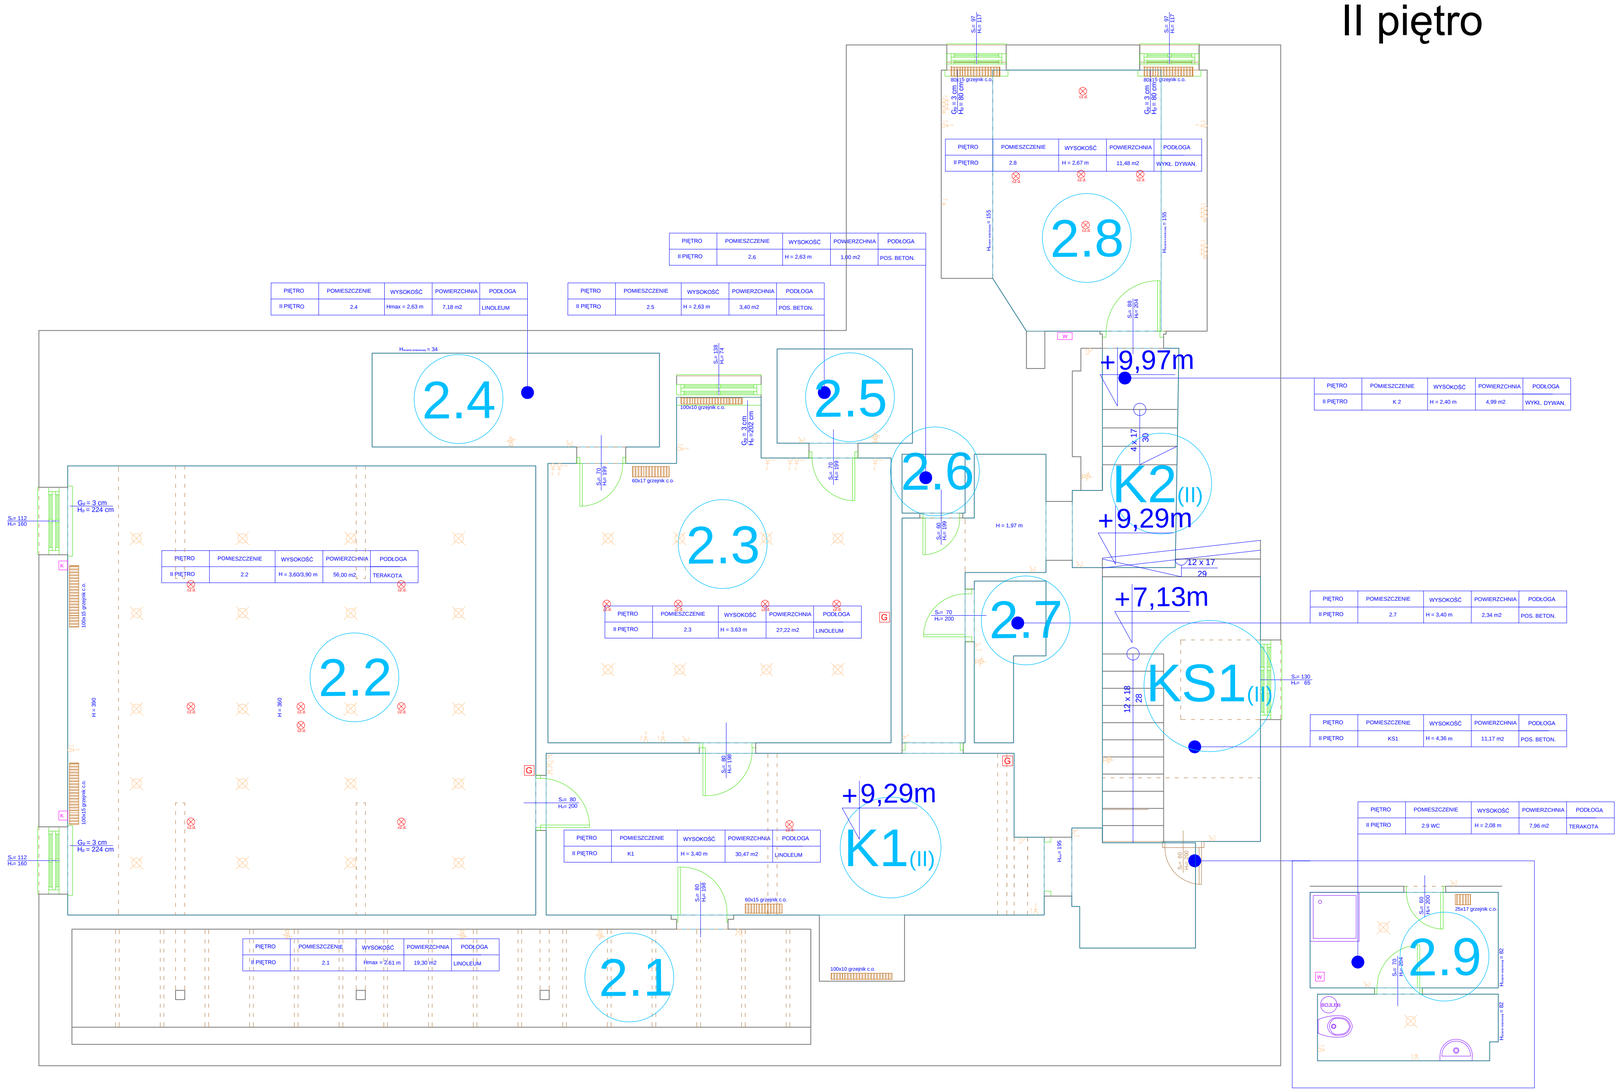
2.8
2.4
2.5
2.6
2.3
2.7
2.2
2.1
2.9
K2(II)
KS1(II)
K1(II)
+9,97m
+9,29m
+7,13m
+9,29m
H = 1,97 m
H = 3,60
H = 3,63 m
H = 2,63 m
H = 2,67 m
H = 2,40 m
H = 3,40 m
H = 4,36 m
H = 2,08 m
H = 1,95
H = 1,96
H = 1,95
H = 1,96
H = 1,95
H = 1,95
H = 1,95