



SKALA 1: 2 000

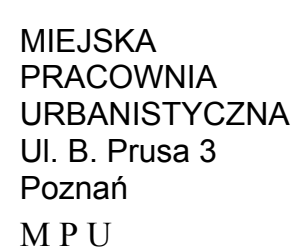

ZAŁĄCZNIK DO UCHWAŁY NR XL/483/III/2000
RADY MIASTA POZNANIA
Z DNIA 29 SIERPNIA 2000 R.
(DZ. URZ. WOJ. WIELKP. NR 68, POZ. 909 Z DNIA 12 PAŹDZIERNIKA)

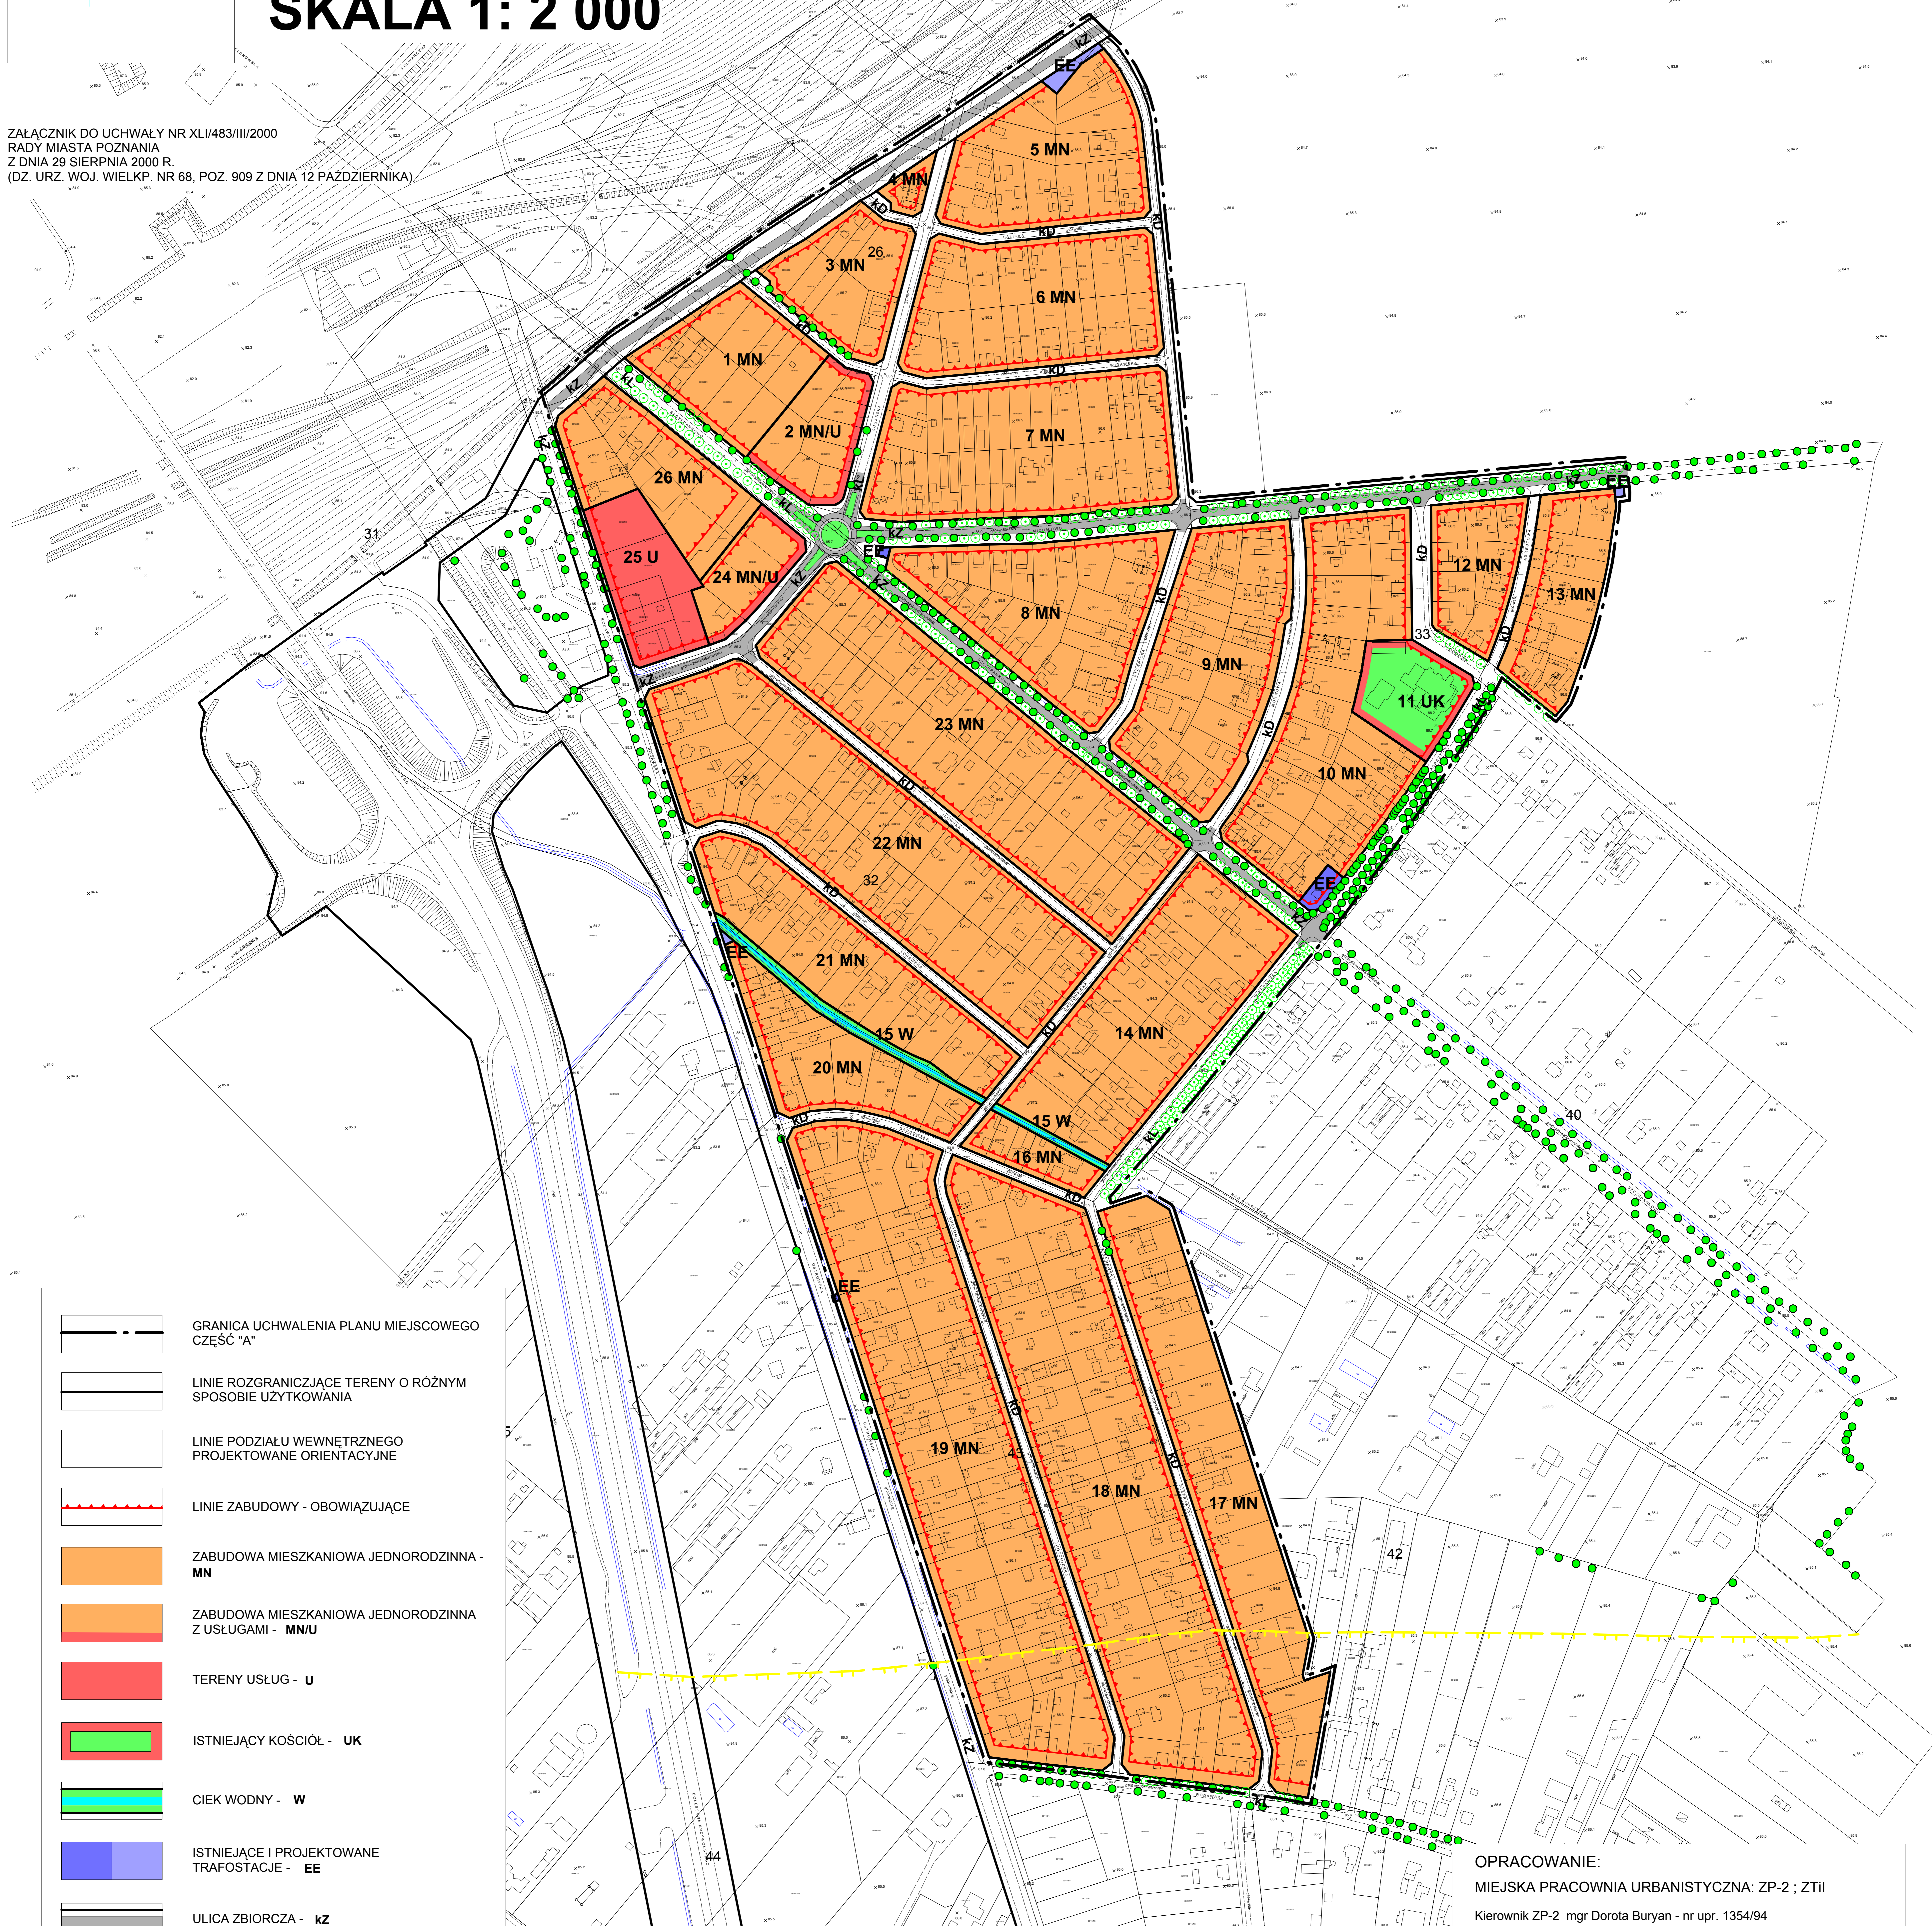

NR	SYMBOL	ULICA	ODCINEK	L. ROZGR	JEZDNIA
1	kZ	LUGAŃSKA	BODAWSKA - SZCZEPANKOWO	18 m	7 m
2	kZ	SZCZEPANKOWO	LUGAŃSKA - WIEPRAWSKA	20 m	6 m
3	kZ	MICHAŁOWO	LUGAŃSKA - k. AGRESTOWEJ	20 m	7 m
4	kZ	NOWOPROJEKTOWANA	BODAWSKA - STEWNICKA	18-22 m	7 m
5	kL	SZCZEPANKOWO	NOWOPROJEKTOWANA - LUGAŃSKA	20-22 m	6 m
6	kL	LUGAŃSKA	MICHAŁOWO - NOWOPROJEKTOWANA	12-15 m	6 m
7	kL	AGRESTOWA	JAGODOWA - SZCZEPANKOWO	21 m	6 m
8	kL	WIEPRAWSKA	SZCZEPANKOWO - GARDOWSKA	21 m	5 m
9	kD	SALICKA	CALOŚĆ	8-14 m	5 m
10	kD	STEWNICKA	CALOŚĆ	8-12 m	5 m
11	kD	WIDAWSKA	CALOŚĆ	8-14 m	5 m
12	kD	MORWOVA	CALOŚĆ	10-14 m	5 m
13	kD	JAGODOWA	MICHAŁOWO - AGRESTOWA	16 m	5 m
14	kD	AGRESTOWA	MICHAŁOWO - JAGODOWA	9 m	5 m
15	kD	IŁOWSKA	CALOŚĆ	8 m	5 m
16	kD	ŁOPAWSKA	CALOŚĆ	8-9 m	5 m
17	kD	GARDOWSKA	CALOŚĆ	8 m	5 m
18	kD	CHOTOMIŃSKA	CALOŚĆ	8 m	5 m
19	kD	WIEPRAWSKA	GARDOWSKA - RODAWSKA	8 m	5 m

OPRACOWANIE:
MIEJSKA PRACOWNIA URBANISTYCZNA: ZP-2 ; ZTiI

Kierownik ZP-2 mgr Dorota Buryan - nr upr. 1354/94

mgr Eleonora Rybczyńska - gł. projektant - nr upr. 1484/96
mgr inż. arch. Joanna Grocholewska
mgr Bolesław Wojtyniak
tech. bud. Ewa Bazyli
tech. bud. Grażyna Frączyk

mgr inż. Aleksander Deskur
mgr inż. Maria Marek
mgr inż. Elżbieta Bielecka
inż. Janina Bellmann
mgr inż. Krzysztof Czartoryski
mgr inż. Andrzej Guccki
mgr Krystyna Berezowska - Apolinska
tech. bud. Stanisława Spychała

Dyrektor mgr inż. Krzysztof Cesar
Z-ca Dyrektora dr inż. arch. Kazimierz Wejchert

Poznań - sierpień 2000