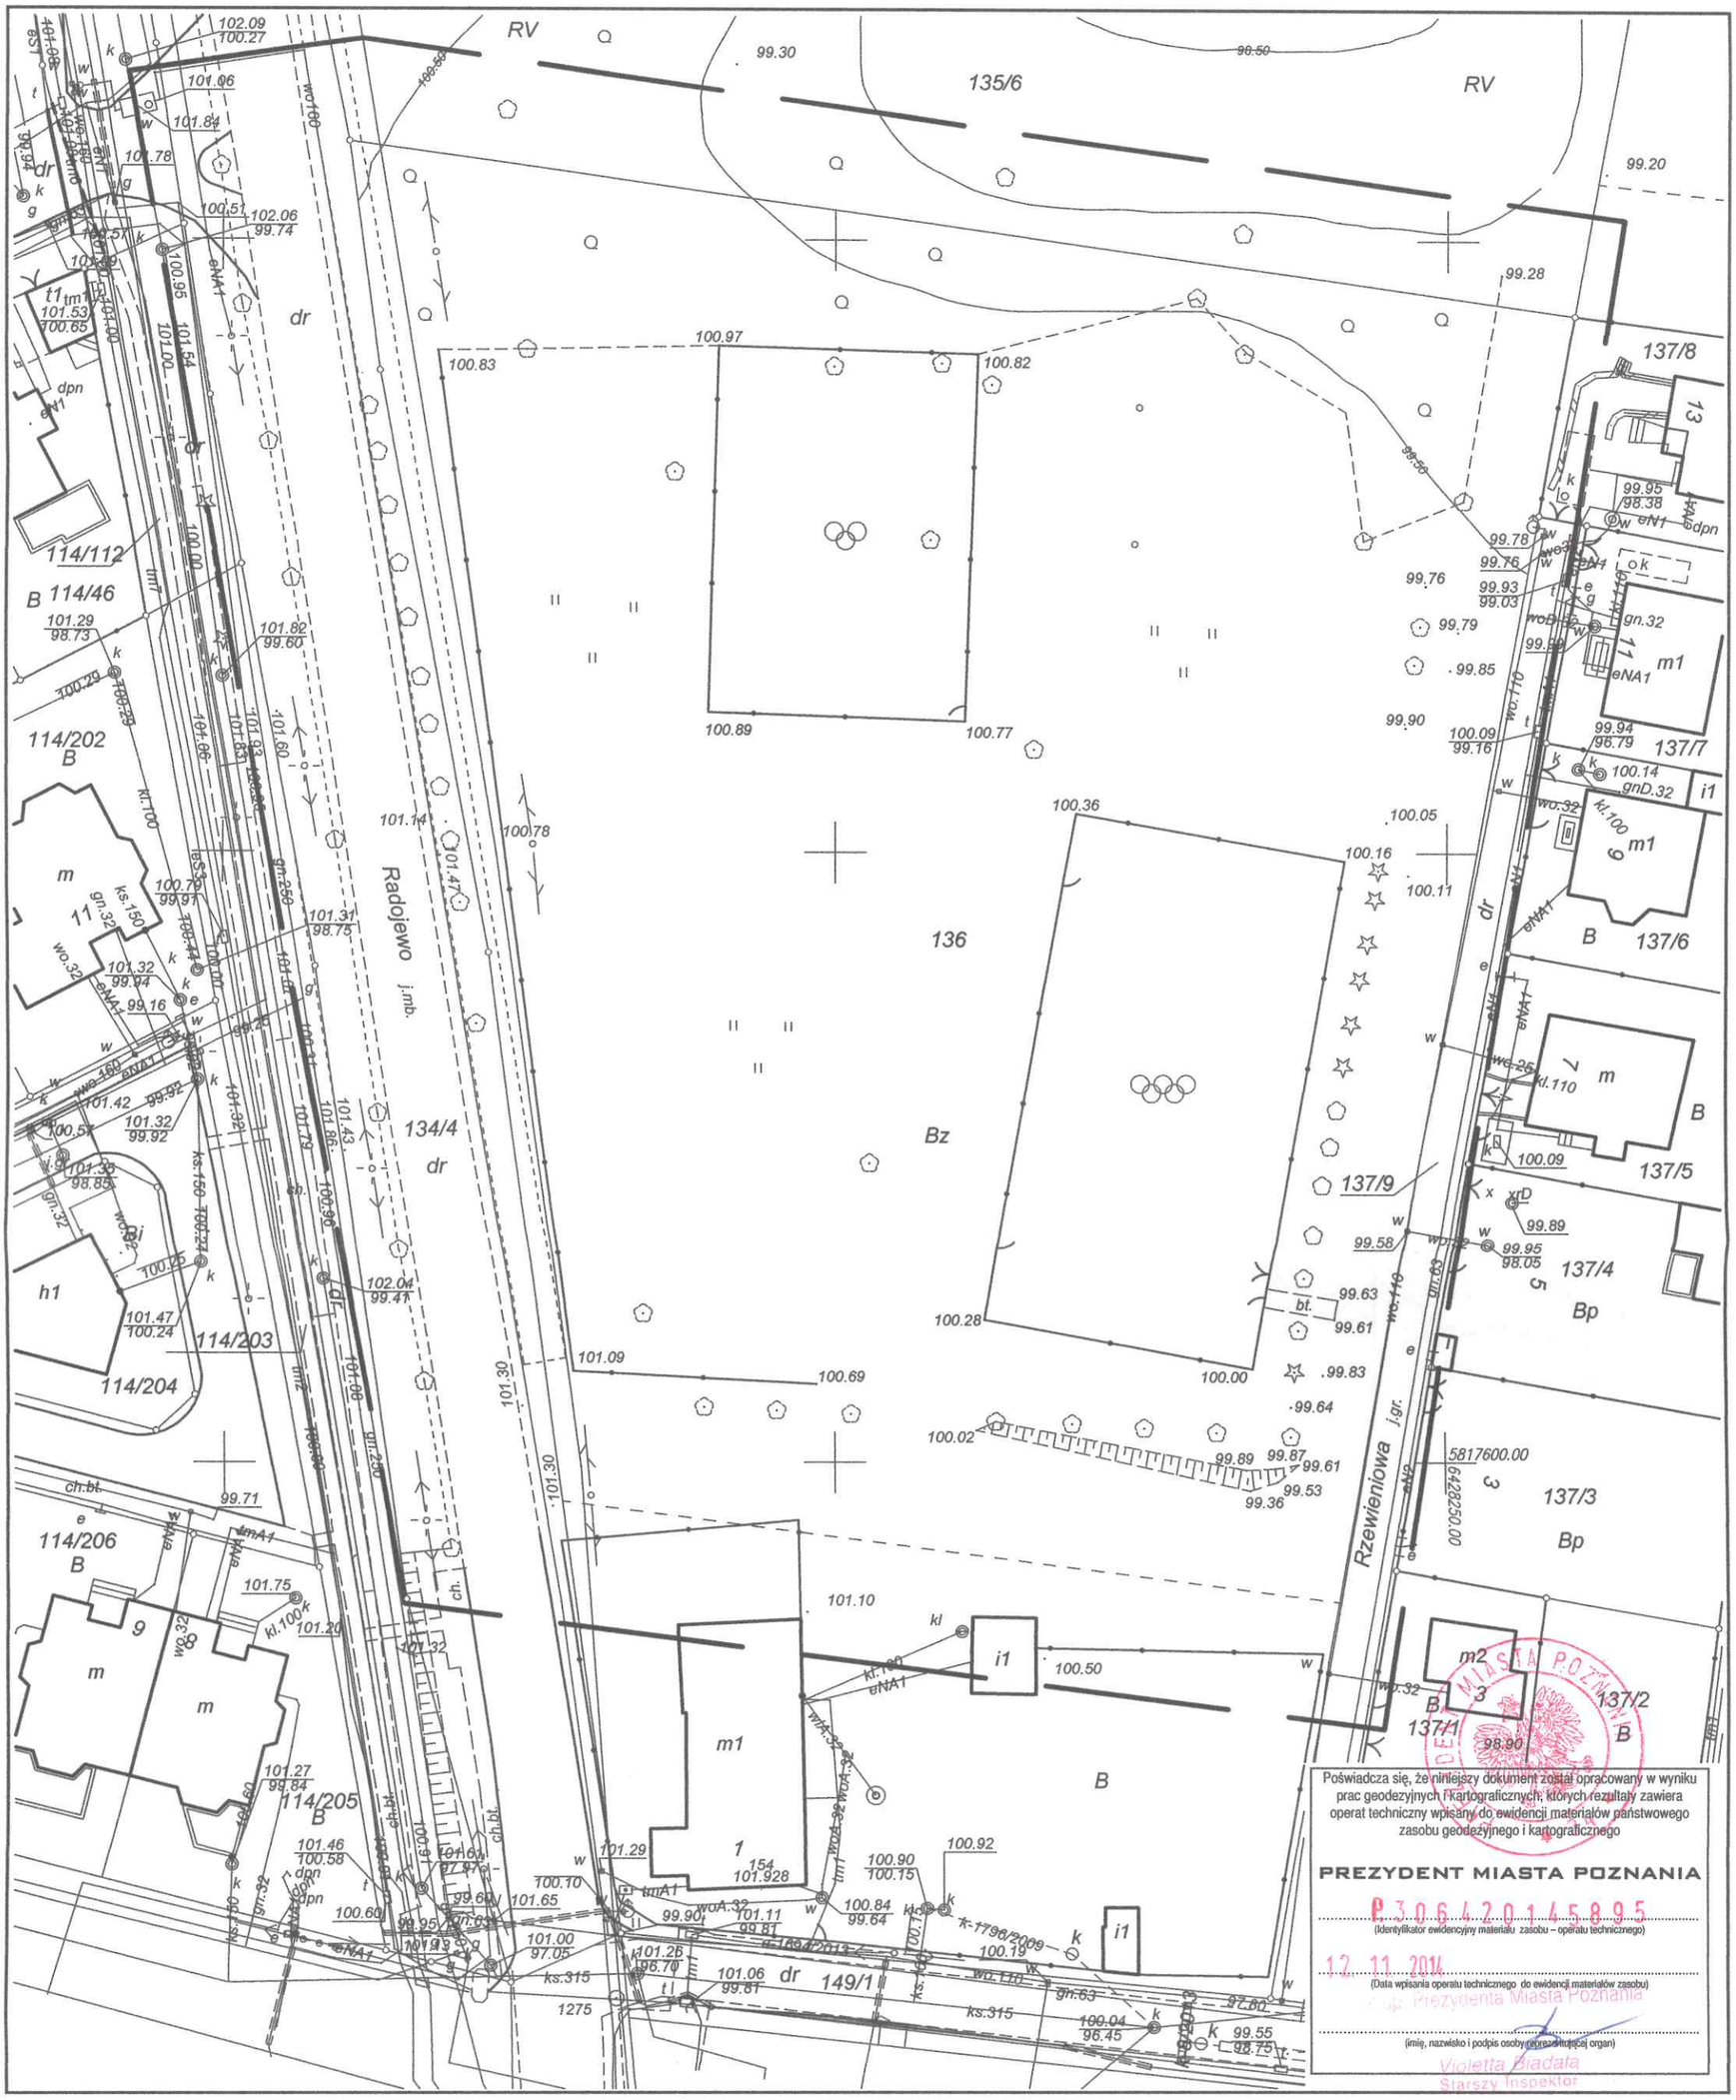


Poświadcza się, że niniejszy dokument został opracowany w wyniku prac geodezyjnych i kartograficznych, których rezultaty zawiera operat techniczny wpisany do ewidencji materiałów państwowego zasobu geodezyjnego i kartograficznego

PREZYDENT MIASTA POZNANIA

P.306/2014/5895
(identyfikator ewidencyjny materiału zasobu – operatu technicznego)

12.11.2014
(Data wpisania operatu technicznego do ewidencji materiałów zasobu)

z up. Prezydenta Miasta Poznania
(imię, nazwisko i podpis osoby reprezentującej organ)
Violetta Biadała
Starszy Inspektor

Mapa do celów projektowych

skala 1 : 500

sekcja : 6. 179. 12. 11. 1. 3

1. Układ współrzędnych prostokątnych płaskich - PL-2000
2. Układ wysokościowy - Amsterdam

KERG : *ZG-OUG. 4104. 5521. 2014*

Sporządził:

Pracownia Geodezyjno-Kartograficzna
GRAMAR
mgr inż. Mariusz Tomczak
ul. Gryniów 7/8, 62-020 Swarzędz
NIP 779-136-69-12 REGON 301961784
tel. 512 83 83 95

inż. Krzysztof Filipowski
GEODETA UPRAWNIONY
Nr rej. GUGiK 3552

Miasto : POZNAŃ
Jedn. ewiden. (identyfikator) : *Miasto Poznań (306401_1)*
Obręb (identyfikator) : *Radojewo (306401_1.0055)*
Numer arkusza : *16*

Oznaczenie i informacje o służebnościach gruntowych mających wpływ na zagospodarowanie gruntów, zlokalizowanych w granicach projektowanej inwestycji	*nie ustalano*
Oznaczenie i symbol konturu użytku gruntowego, który nie jest ujawniony w bazie danych ewidencji gruntów i budynków	*brak*

Nie wyklucza się istnienia w terenie innych nie wykazanych na niniejszej mapie urządzeń podziemnych, które nie były zgłoszone do inwentaryzacji, lub o których brak jest informacji w instytucjach branżowych.

Mapa aktualna na dzień : *27. 10. 2014 r.*