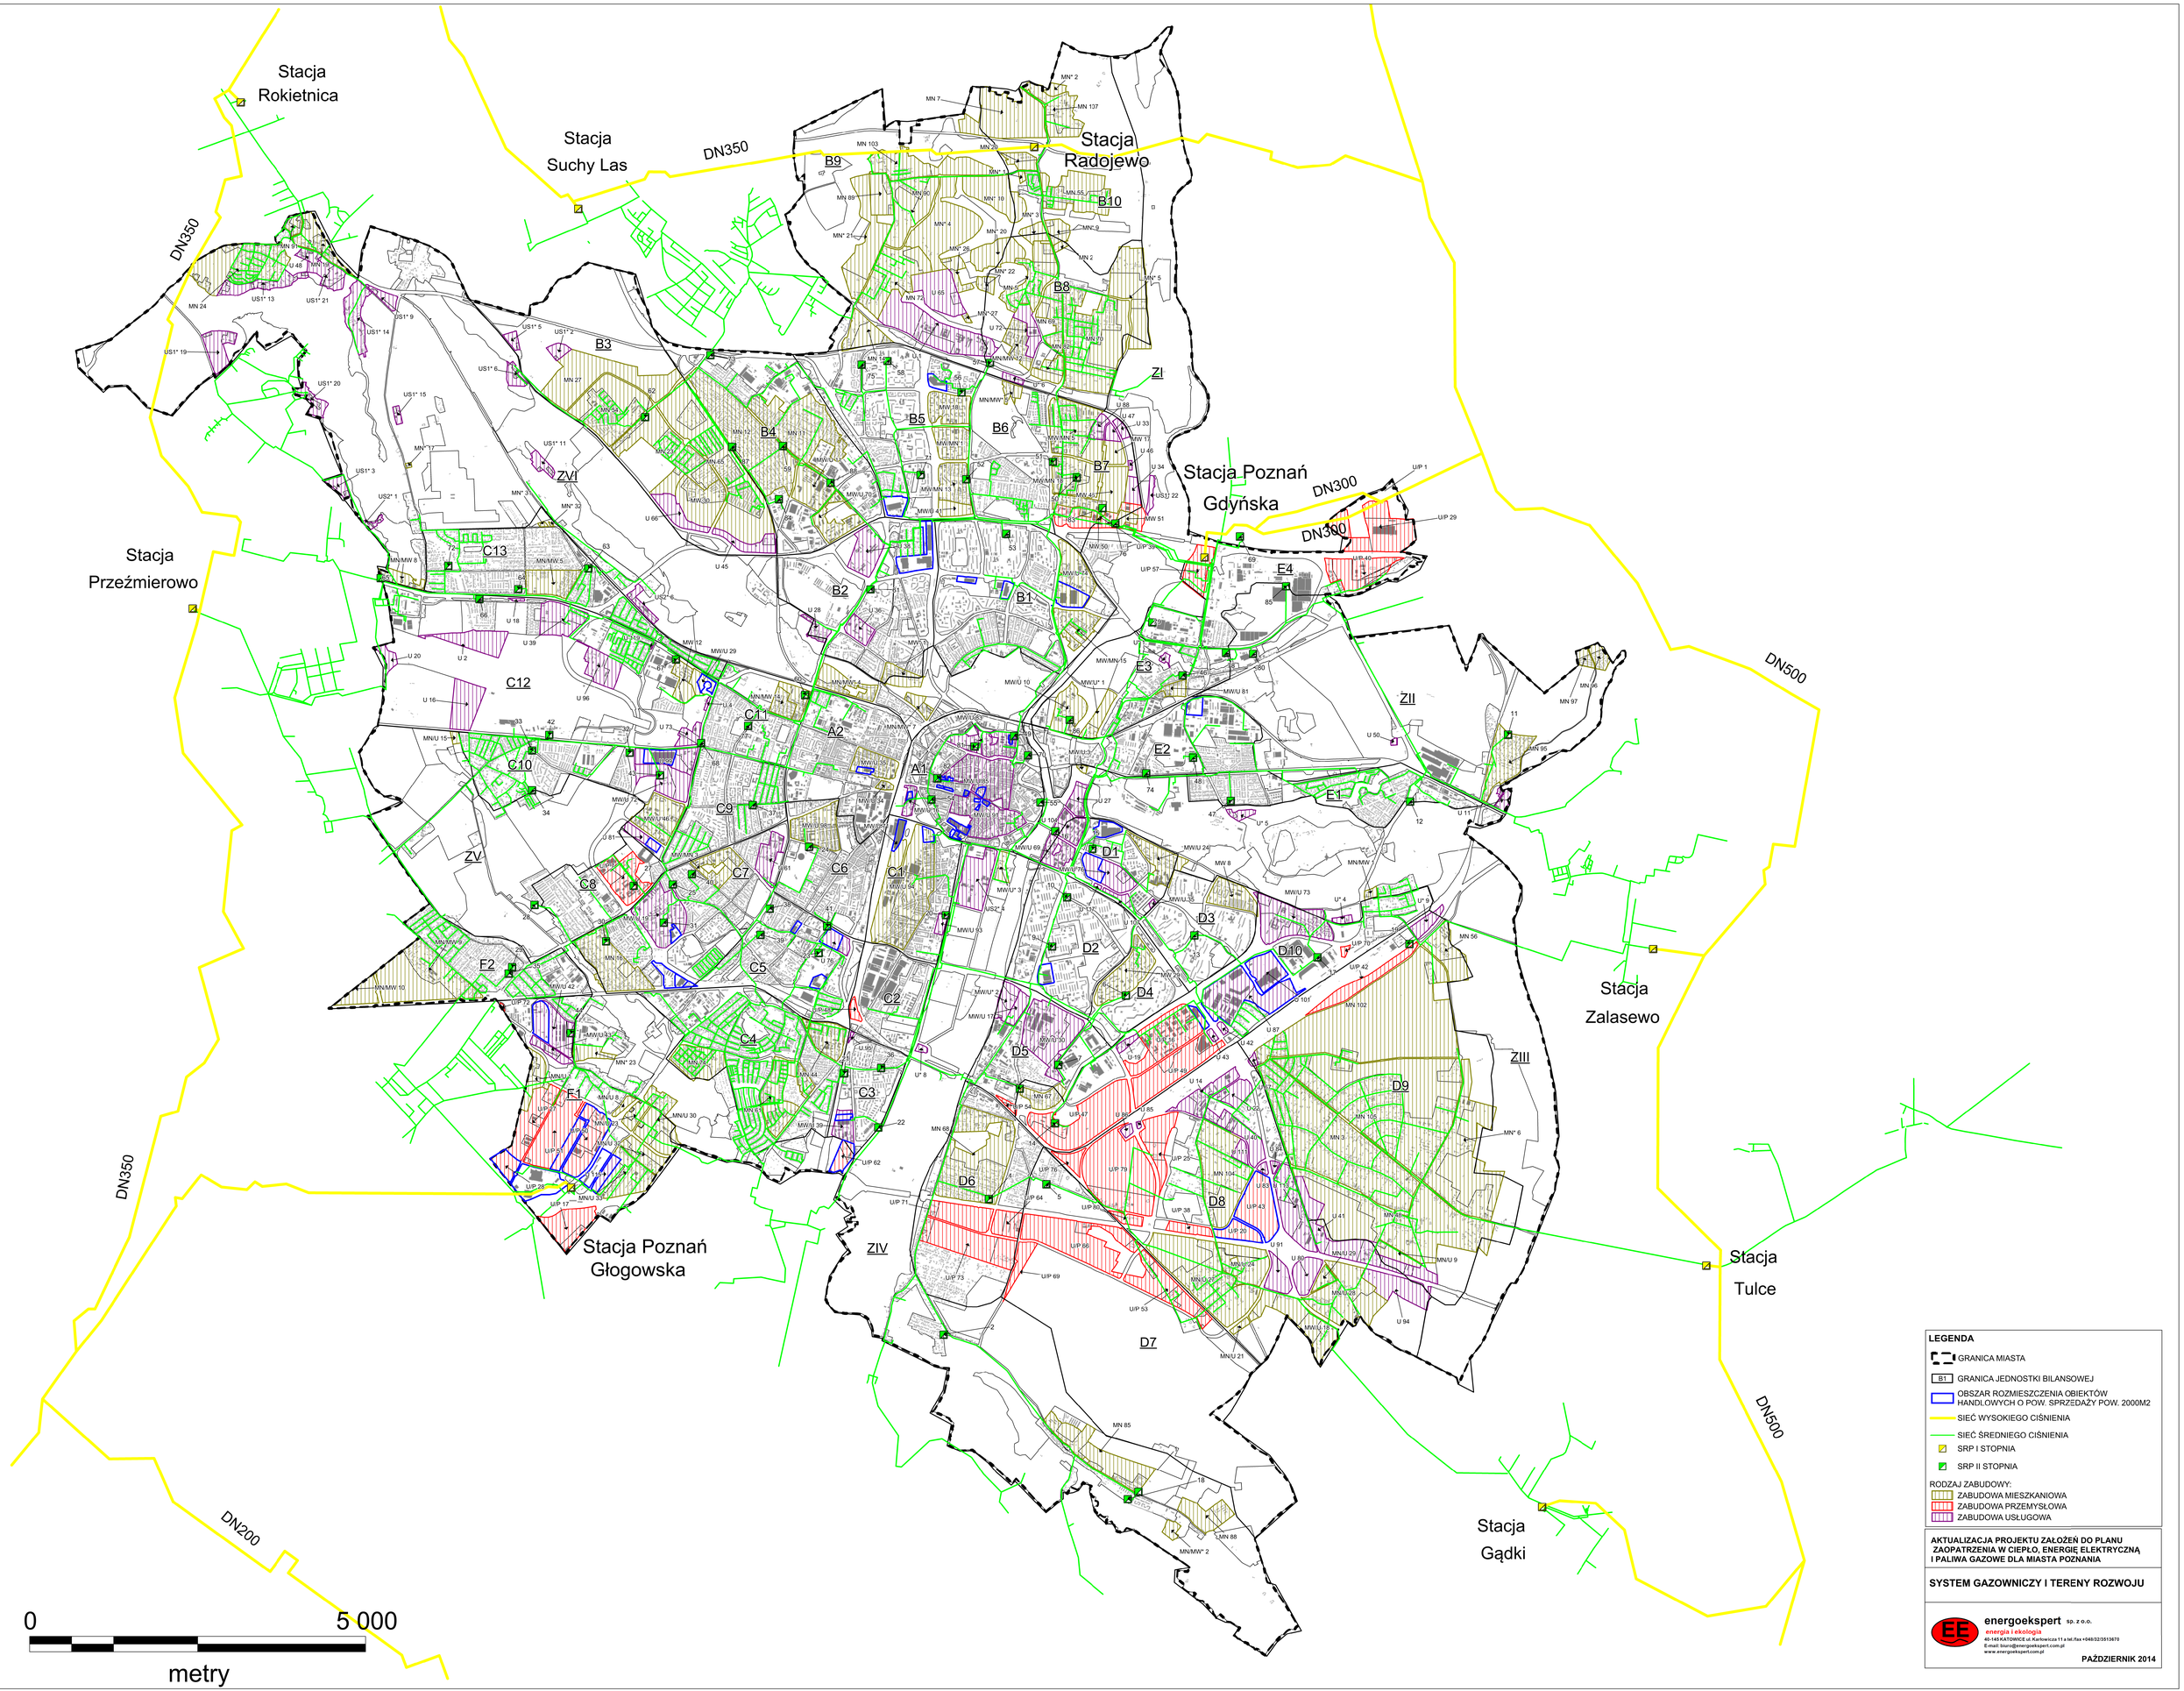

Stacja
Rokietnica
Stacja
Suchy Las
Stacja
Radojewo
Stacja
Przeźmierowo
Stacja Poznań
Gdyńska
Stacja Poznań
Głogowska
Stacja
Zalasewo
Stacja
Tulce
Stacja
Gądki
DN350
DN300
DN500
DN200
B1
B2
B3
B4
B5
B6
B7
B8
B9
B10
C1
C2
C3
C4
C5
C6
C7
C8
C9
C10
C11
C12
C13
A1
A2
D1
D2
D3
D4
D5
D6
D7
D8
D9
D10
E1
E2
E3
E4
F1
F2
ZI
ZII
ZIII
ZIV
ZV
ZVI
0
5 000
metry
LEGENDA
GRANICA MIASTA
B1 GRANICA JEDNOSTKI BILANSOWEJ
OBSZAR ROZMIESZCZENIA OBIEKTÓW HANDLOWYCH O POW. SPRZEDAŻY POW. 2000M2
SIEĆ WYSOKIEGO CIŚNIENIA
SIEĆ ŚREDNIEGO CIŚNIENIA
SRP I STOPNIA
SRP II STOPNIA
RODZAJ ZABUDOWY:
ZABUDOWA MIESZKANIOWA
ZABUDOWA PRZEMYSŁOWA
ZABUDOWA USŁUGOWA
AKTUALIZACJA PROJEKTU ZAŁOŻEŃ DO PLANU ZAOPATRZENIA W CIEPŁO, ENERGIĘ ELEKTRYCZNĄ I PALIWA GAZOWE DLA MIASTA POZNANIA
SYSTEM GAZOWNICZY I TERENY ROZWOJU
energoekspert sp. z o.o.
energia i ekologia
40-145 KATOWICE ul. Kartowicza 11 a tel./fax +048/323513870
E-mail: biuro@energoekspert.com.pl
www.energoekspert.com.pl
PAŹDZIERNIK 2014