


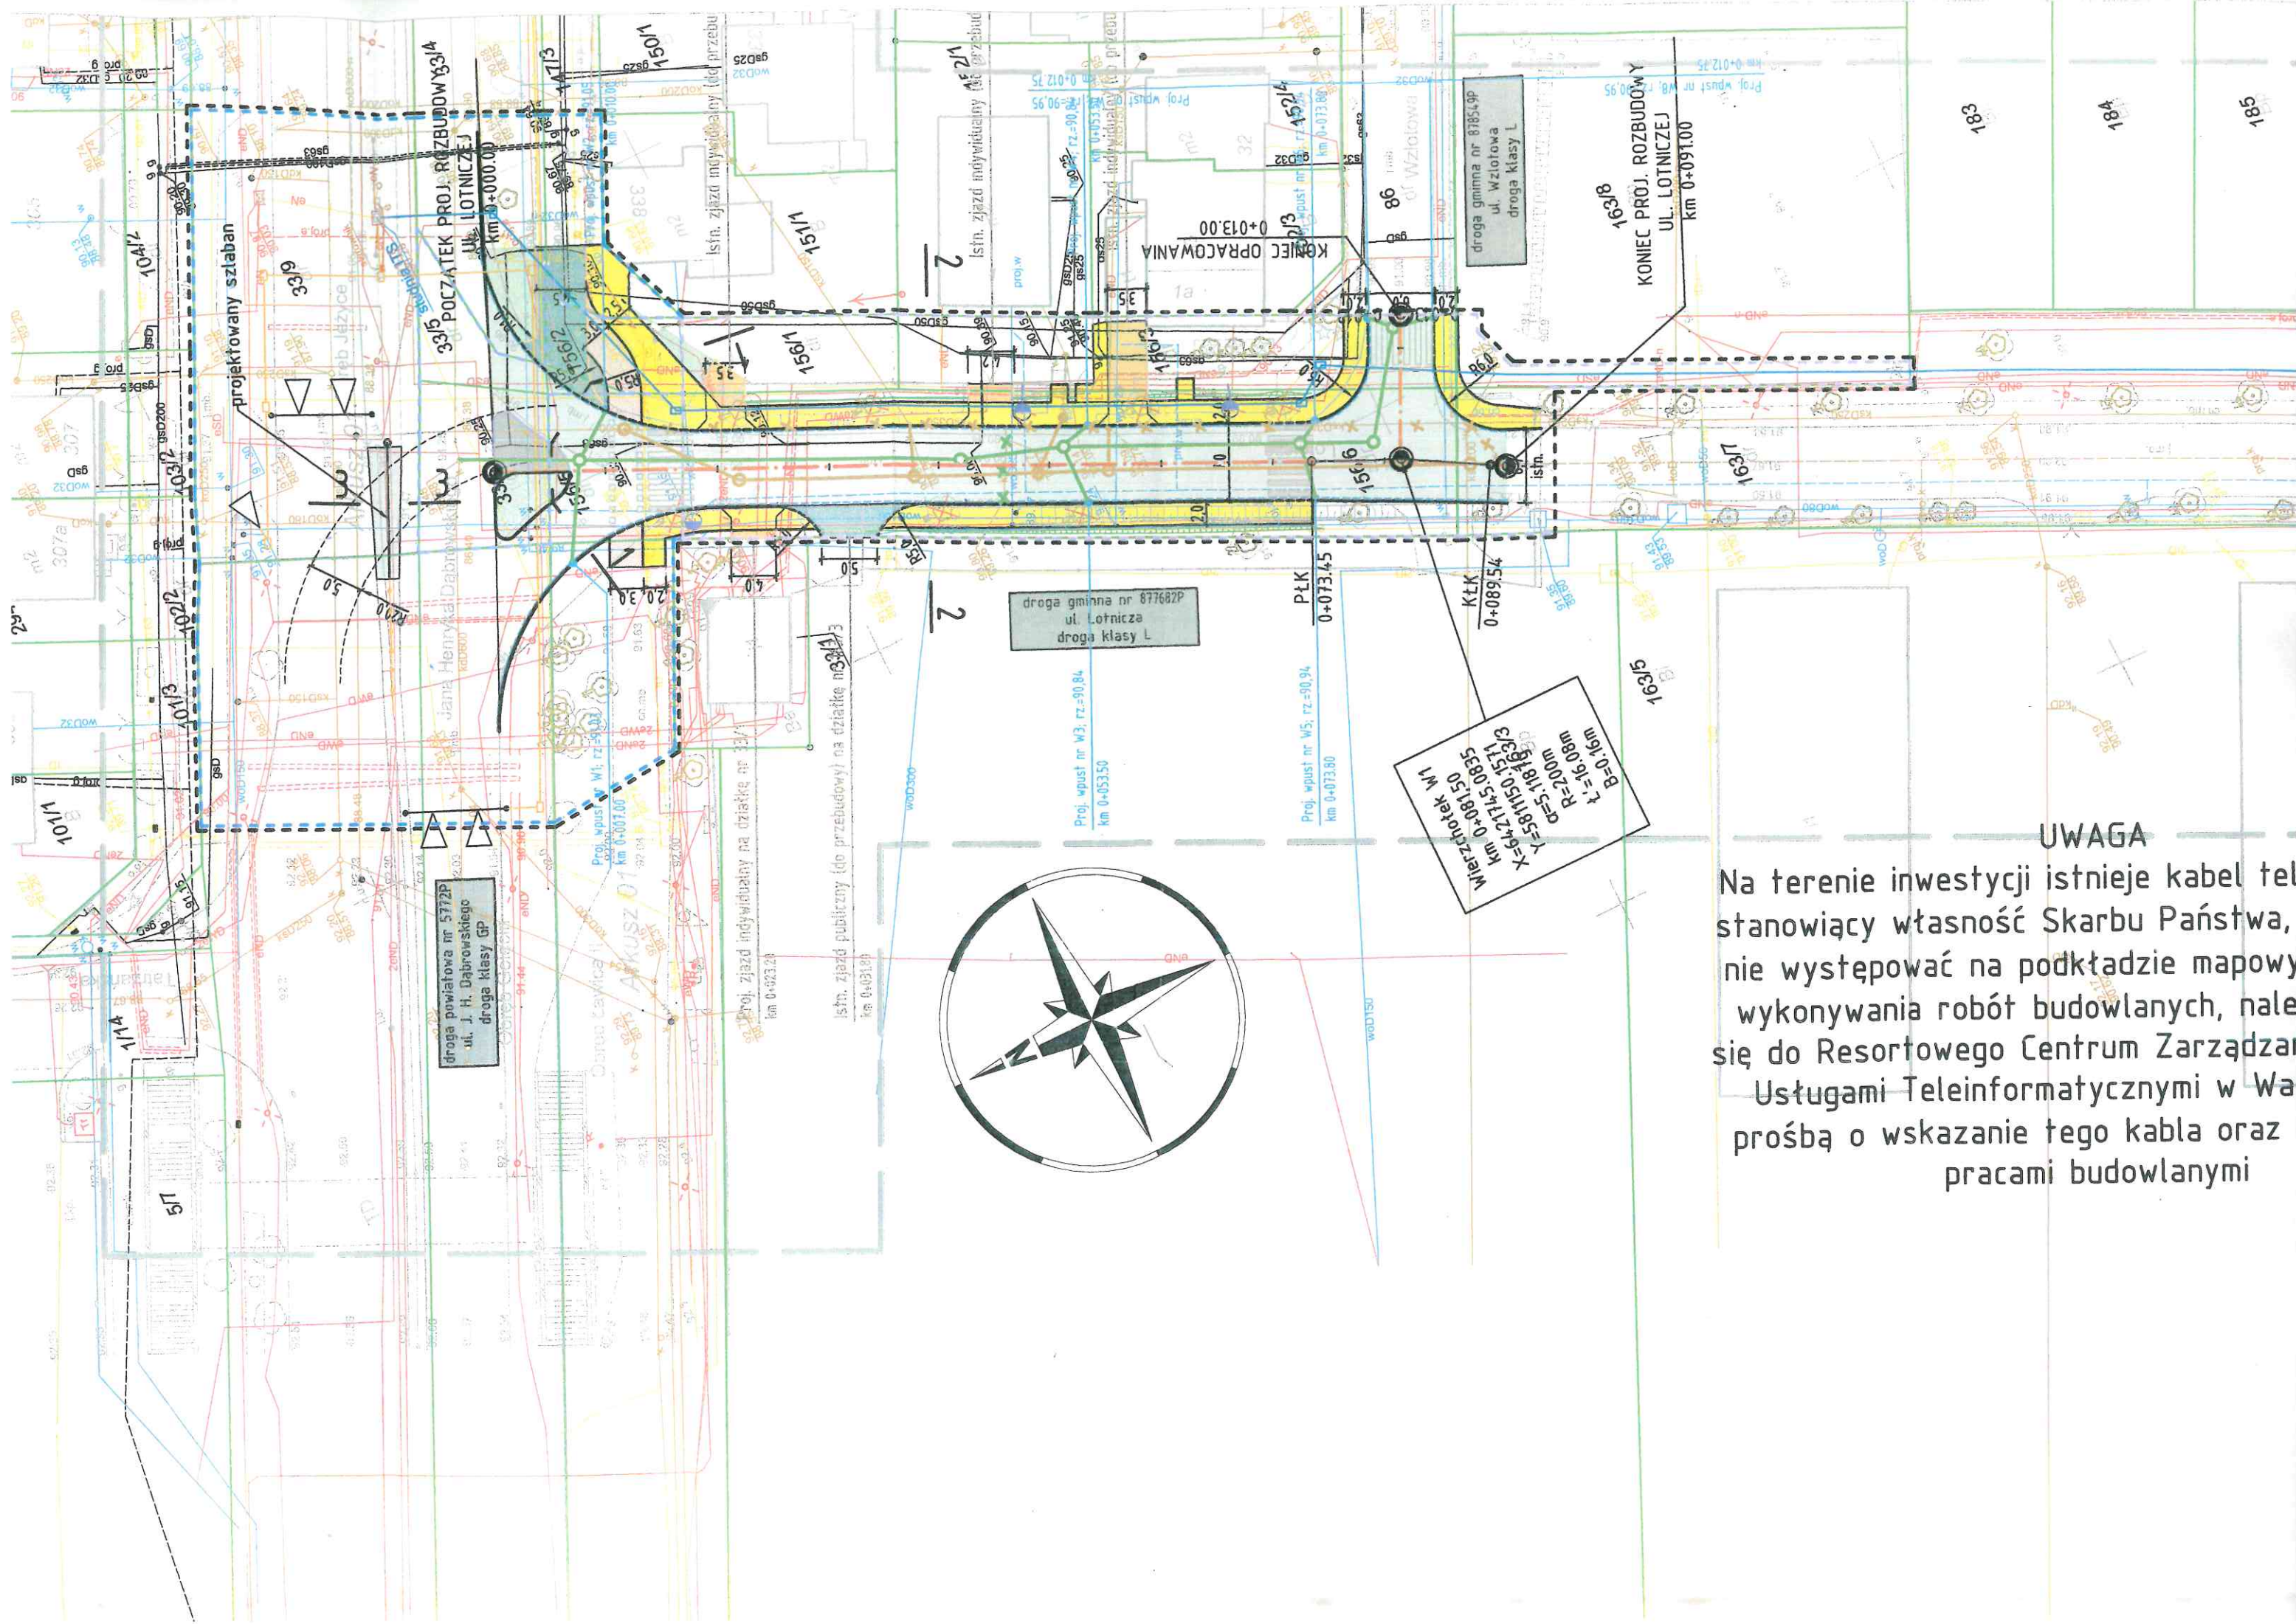

UWAGA

Na terenie inwestycji istnieje kabel tel
stanowiący własność Skarbu Państwa,
nie występować na podkładzie mapowy
wykonywania robót budowlanych, nale
się do Resortowego Centrum Zarządza
Usługami Teleinformatycznymi w Wa
prośbą o wskazanie tego kabla oraz
pracami budowlanymi

LEGENDA

— — —	linie określające granice terenu niezbędnego dla obiektów budowlanych, w tym:
— — —	linie rozgraniczające teren drogi gminnej
— — —	linie rozgraniczające teren drogi powiatowej
— — —	zakres obszaru niezbędnego do budowy lub przebudowy innych dróg publ.
— — —	istniejące granice działek
163/7	istniejące numery działek
— · —	projektowana oś
— — —	projektowany krawężnik 15x30cm
— — —	projektowany krawężnik 15x30cm obniżony
— — —	projektowany krawężnik drogowy 12x25cm obniżony
— — —	projektowane obrzeże 8x30cm
— — —	projektowany ściek z kostki
	projektowana jezdnia - naw. bitumiczna
	projektowana wyspa - naw. z kostki granitowej
	projektowany chodnik - naw. z płyt betonowych (szarych)
	projektowana ścieżka rowerowa - naw. bitumiczna
	projektowane zjazdy - naw. bitumiczna
	projektowane zjazdy - naw. z kostki betonowej (szara)
	projektowana zieleń (humusowanie wraz z obsianiem trawą)

PROJEKTOWANE SIECI

	projektowana kanalizacja deszczowa
	projektowana kanalizacja sanitarna
	projektowany kanał technologiczny
	projektowany kanał technologiczny do obsługi sygnalizacji alarmowej
	projektowany sygnalizator alarmowy
	projektowane oświetlenie drogowe

WYCINKA DRZEW I KRZEWÓW

	zinwentaryzowane drzewo przeznaczone do pozostawienia
	zinwentaryzowane drzewo przeznaczone do wycinki

		SMP Projektanci Sp. z o.o. Sp. k. ul. Głuchowska 1 60-101 Poznań www.smp.poznan.pl e-mail: biuro@smp.poznan.pl tel. 61 861 96 36, fax. 61 861 06 44 NIP 779-23-71-246 REGON 301375359	
		Inwestor: MIASTO POZNAŃ Zarząd Dróg Miejskich ul. Wilczak 17, 61-623 Poznań	
Inwestor zastępczy: Poznańskie Inwestycje Miejskie Sp. z o.o. Plac Wiosny Ludów 2, 61-831 Poznań			
Nazwa inwestycji: Rozbudowa ul. Lotniczej w Poznaniu			
Branża: DROGOWA		Stadium dokumentacji: PB/PW	
Stanowisko	Imię i nazwisko	Nr uprawnień specjalność	Podpis
Projektant	mgr inż. Szymon Antkowiak	WKP/0121/POOD/16 specjalność inż. drogowa	
Sprawdzający	mgr inż. Marcin Matysik	WKP/0233/POOD/06 specjalność drogowa	