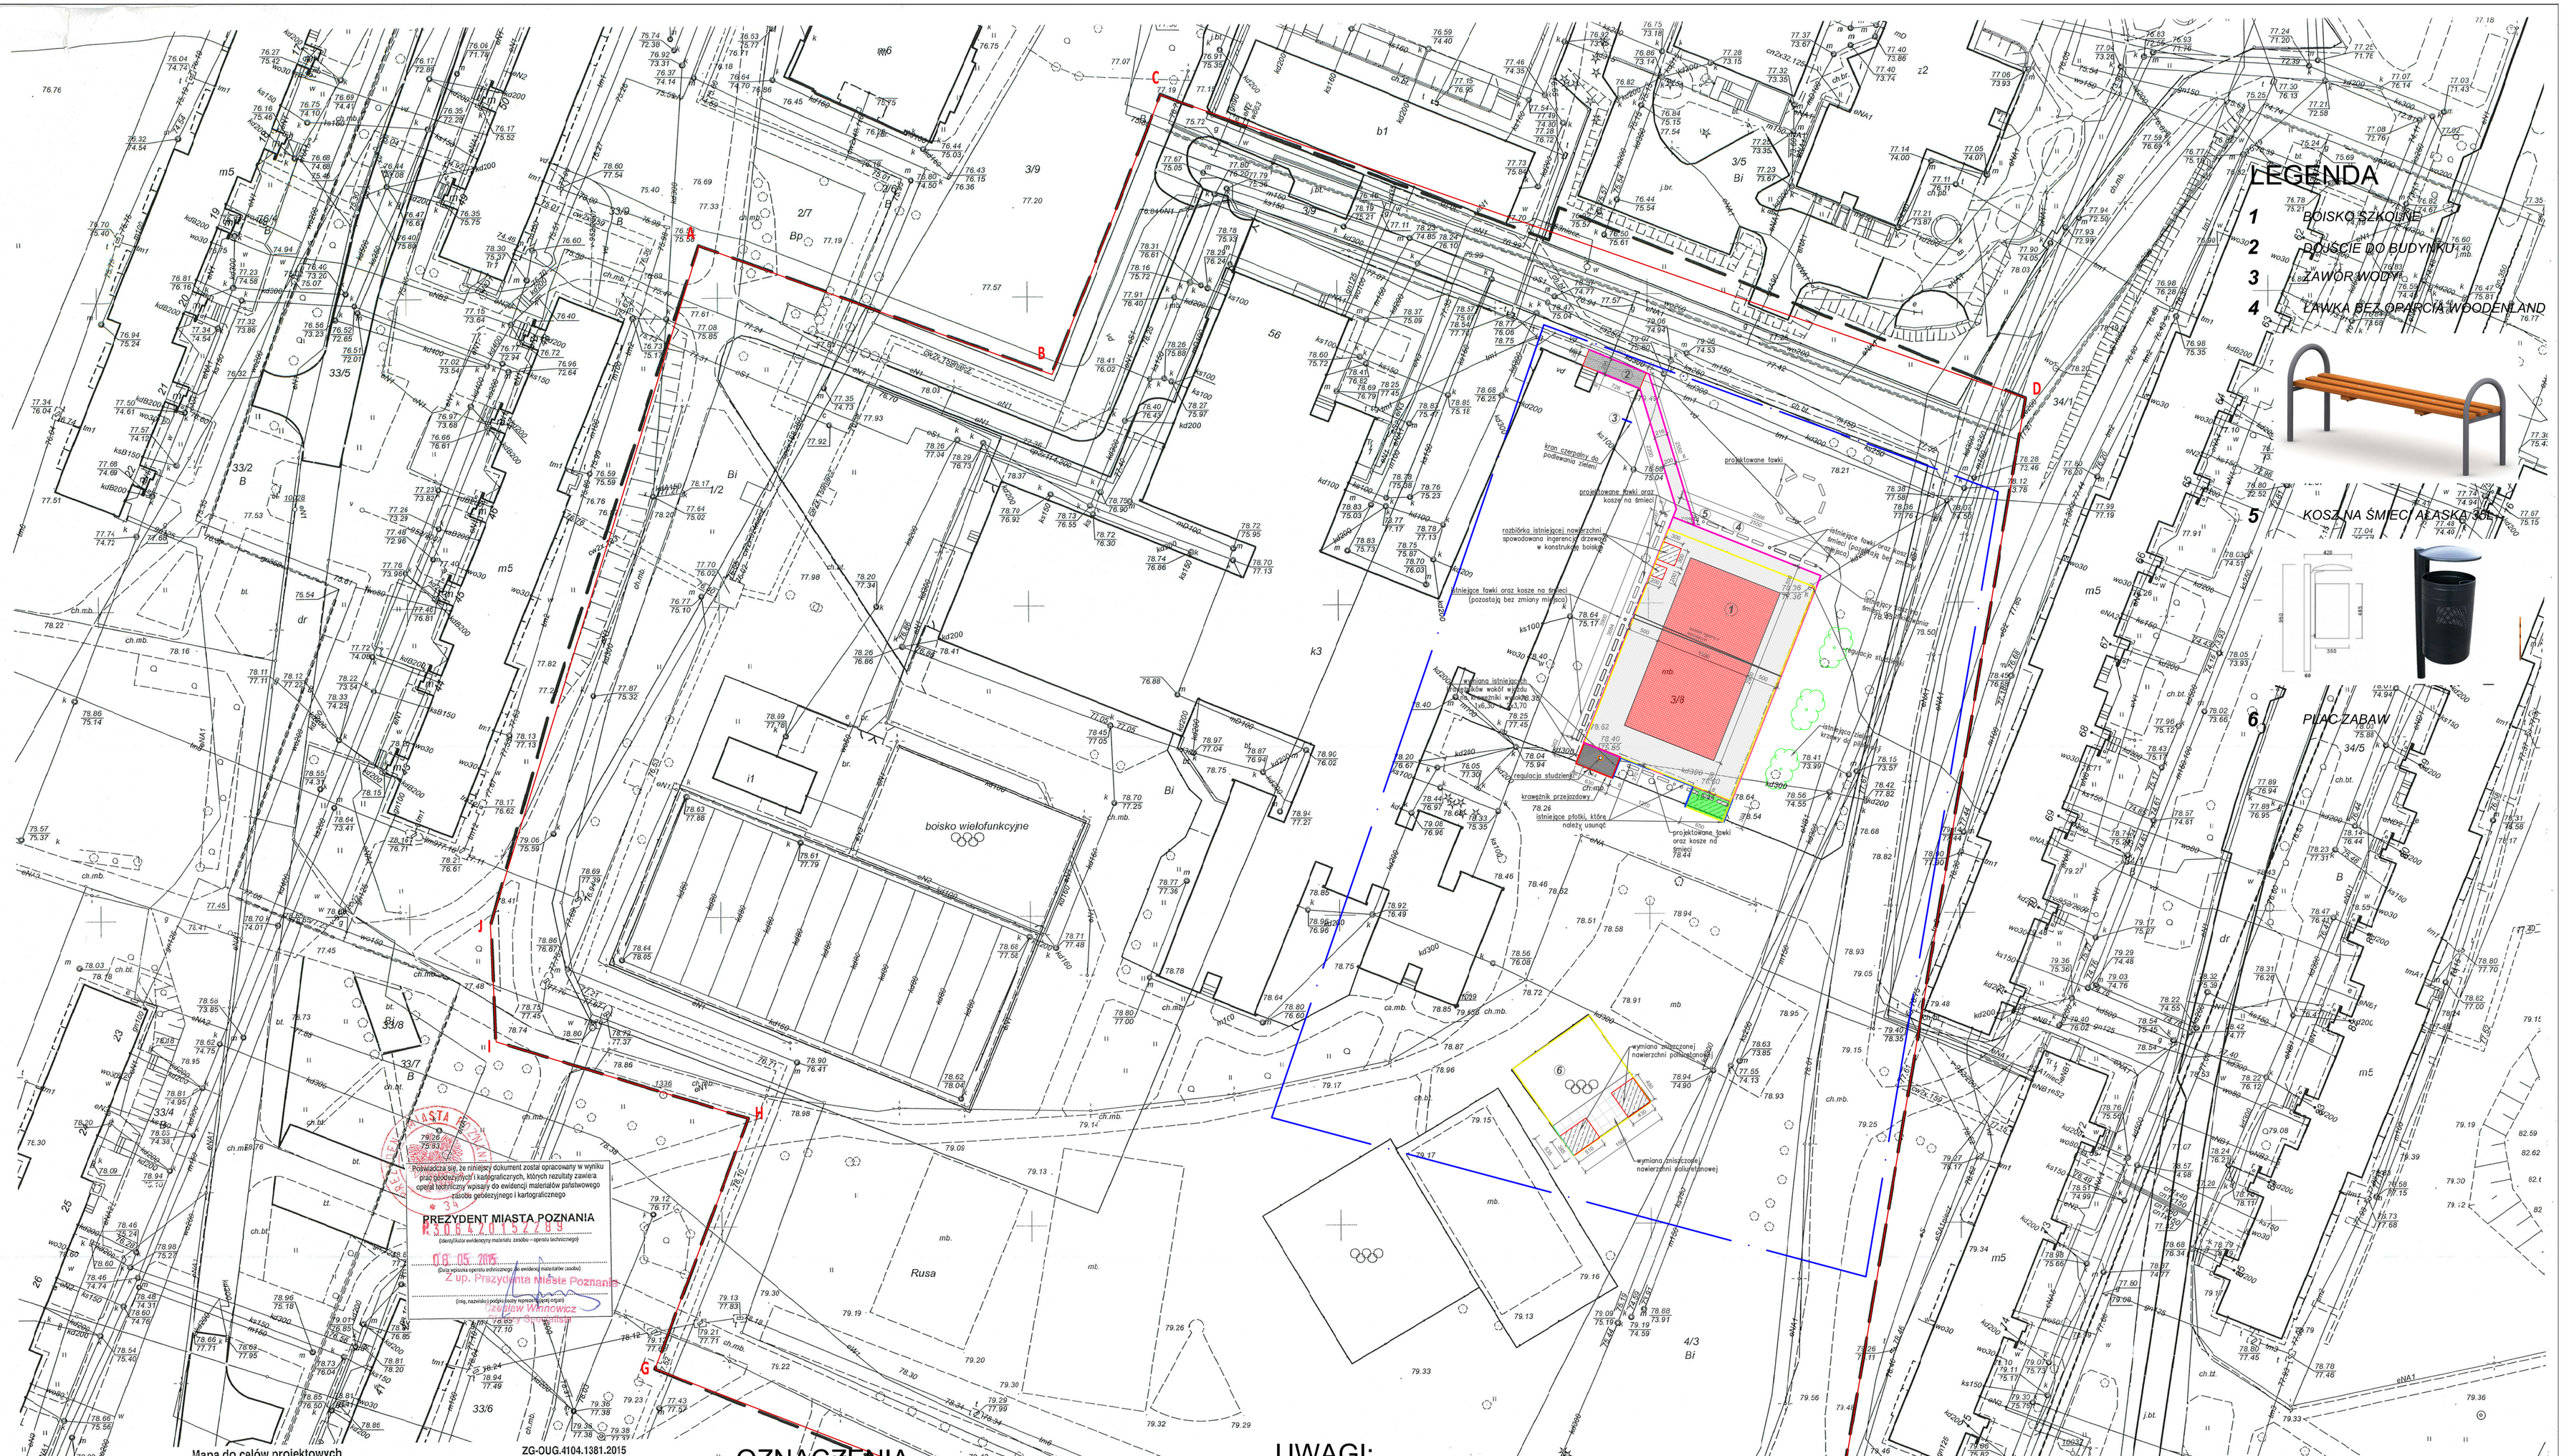

LEGENDA

1 BOISKO SZKOLNE
2 DOJŚCIE DO BUDYNKU
3 ZAWÓR WODY
4 ŁAWKA BEZ OPARCIA WOODENLAND
5 KOSZ NA ŚMIECI ALASKA 35L
6 PLAC ZABAW

Poświadcza się, że niniejszy dokument został opracowany w wyniku prac geodezyjnych i kartograficznych, których rezultaty zawiera operat techniczny wpisany do ewidencji materiałów państwowego zasobu geodezyjnego i kartograficznego

PREZYDENT MIASTA POZNANIA
(Identyfikator ewidencyjny materiału zasobu – operatu technicznego)
R306420152289
(Data wpisania operatu technicznego do ewidencji materiałów zasobu)
08.05.2015
Z up. Prezydenta Miasta Poznania
(mg. nazwisko i podpis osoby wpisanej w ewidencji)
Czesław Winnowicz
Dyrektor Geodezji

Mapa do celów projektowych
skala 1 : 500
sekcja 6.177.12.17.2.2; 6.177.12.17.2.4

1. Układ współrzędnych prostokątnych płaskich - 2000
2. Układ wysokościowy - Amsterdam

Miasto Poznań
Jedn. ewiden. : Miasto Poznań (306401_1)
Obręb : Chartowo (0007)
Numer arkusza : 08 Dz. Nr 1/2, 3/8, 4/3

Oznaczenie i informacje o służebnościach gruntowych mających wpływ na zagospodarowanie gruntów, zlokalizowanych w granicach projektowanej inwestycji	nie ustalano
Oznaczenie i symbol konturu użytku gruntowego, który nie jest ujawniony w bazie danych ewidencji gruntów i budynków	brak

ZG-OUG.4104.1381.2015

Sporządził:

USŁUGI GEODEZYJNE
Przemysław Stranz
60-682 Poznań, os. Sol. Śmiałego 35/7
tel. 656-3223, kom. 0604-15-12-83
REGON 630436959, NIP 972-029-87-65

Przemysław Stranz
GEODETA UPRAWNIONY
Pozwolenie nr 7120

Nie wyklucza się istnienia w terenie innych nie wykazanych na niniejszej mapie urządzeń podziemnych, które nie były zgłoszone do inwentaryzacji, lub o których brak jest informacji w instytucjach branżowych.

Mapa aktualna na dzień 13.04.2015

OZNACZENIA

- ISTNIEJĄCE UTWARDZENIA DO ROZBIÓRKI
- PROJEKTOWANA NAWIERZCHNIA BOISKA Z KOSTKI BRUKOWEJ
- PROJEKTOWANA NAWIERZCHNIA PLACU ZABAW Z PŁYTEK POLIURETANOWYCH
- A ... J GRANICA DZIAŁEK
- ZAKRES OBJĘTY OPRACOWANIEM
- PROJEKTOWANE NOWE OBRZEŻA
- PROJEKTOWANE NOWE KRAWĘŻNIKI
- PROJEKTOWANA ŁAWKA PARKOWA SZKOLNA
- PROJEKTOWANY KOSZ NA ŚMIECI

UWAGI:

Nowo projektowana nawiechnia boiska wykonana z kostki brukowej prostokątnej w dwóch kolorach - szary i czerwony. Pod kostkę należy wykonać warstwę z podsypki cementowo-piaskowej o grubości 3 - 7 cm.

Zaprojektowano 25 nowych ławek marki WOODENLAND w kolorze zielonym oraz 4 nowe kosze na śmieci ALASKA 35L.

Zieleń zgodnie z istniejącą.

RIWANUS
ul. Zabrzańska 22/6, 61-131 Poznań
tel. : +48 605 512 419
e-mail: ryszard@riwanus.pl, www.riwanus.pl

Obiekt:	Data	Branża	Skala	Nr. rys.
Modernizacja boiska sportowego przy Szkole Podstawowej nr 6 im. Hipolita Cegielskiego z Oddziałami Integracyjnymi os. Rusa 56	05.2019	DR	1: 500	D01

Inwestor:
Szkoła Podstawowa nr 6 im. Hipolita Cegielskiego z Oddziałami Integracyjnymi os. Rusa 56

Projektant br. drogowej
mgr inż. RYSZARD IWANUS
Upr. KUP/0125/POOD/08
KUP/BO/0245/07

Asystent br. drog.
inż. ZUZANNA WĘGRZECKA

Treść rys.: *Plan sytuacyjny*

Stadium: Projekt budowlany