


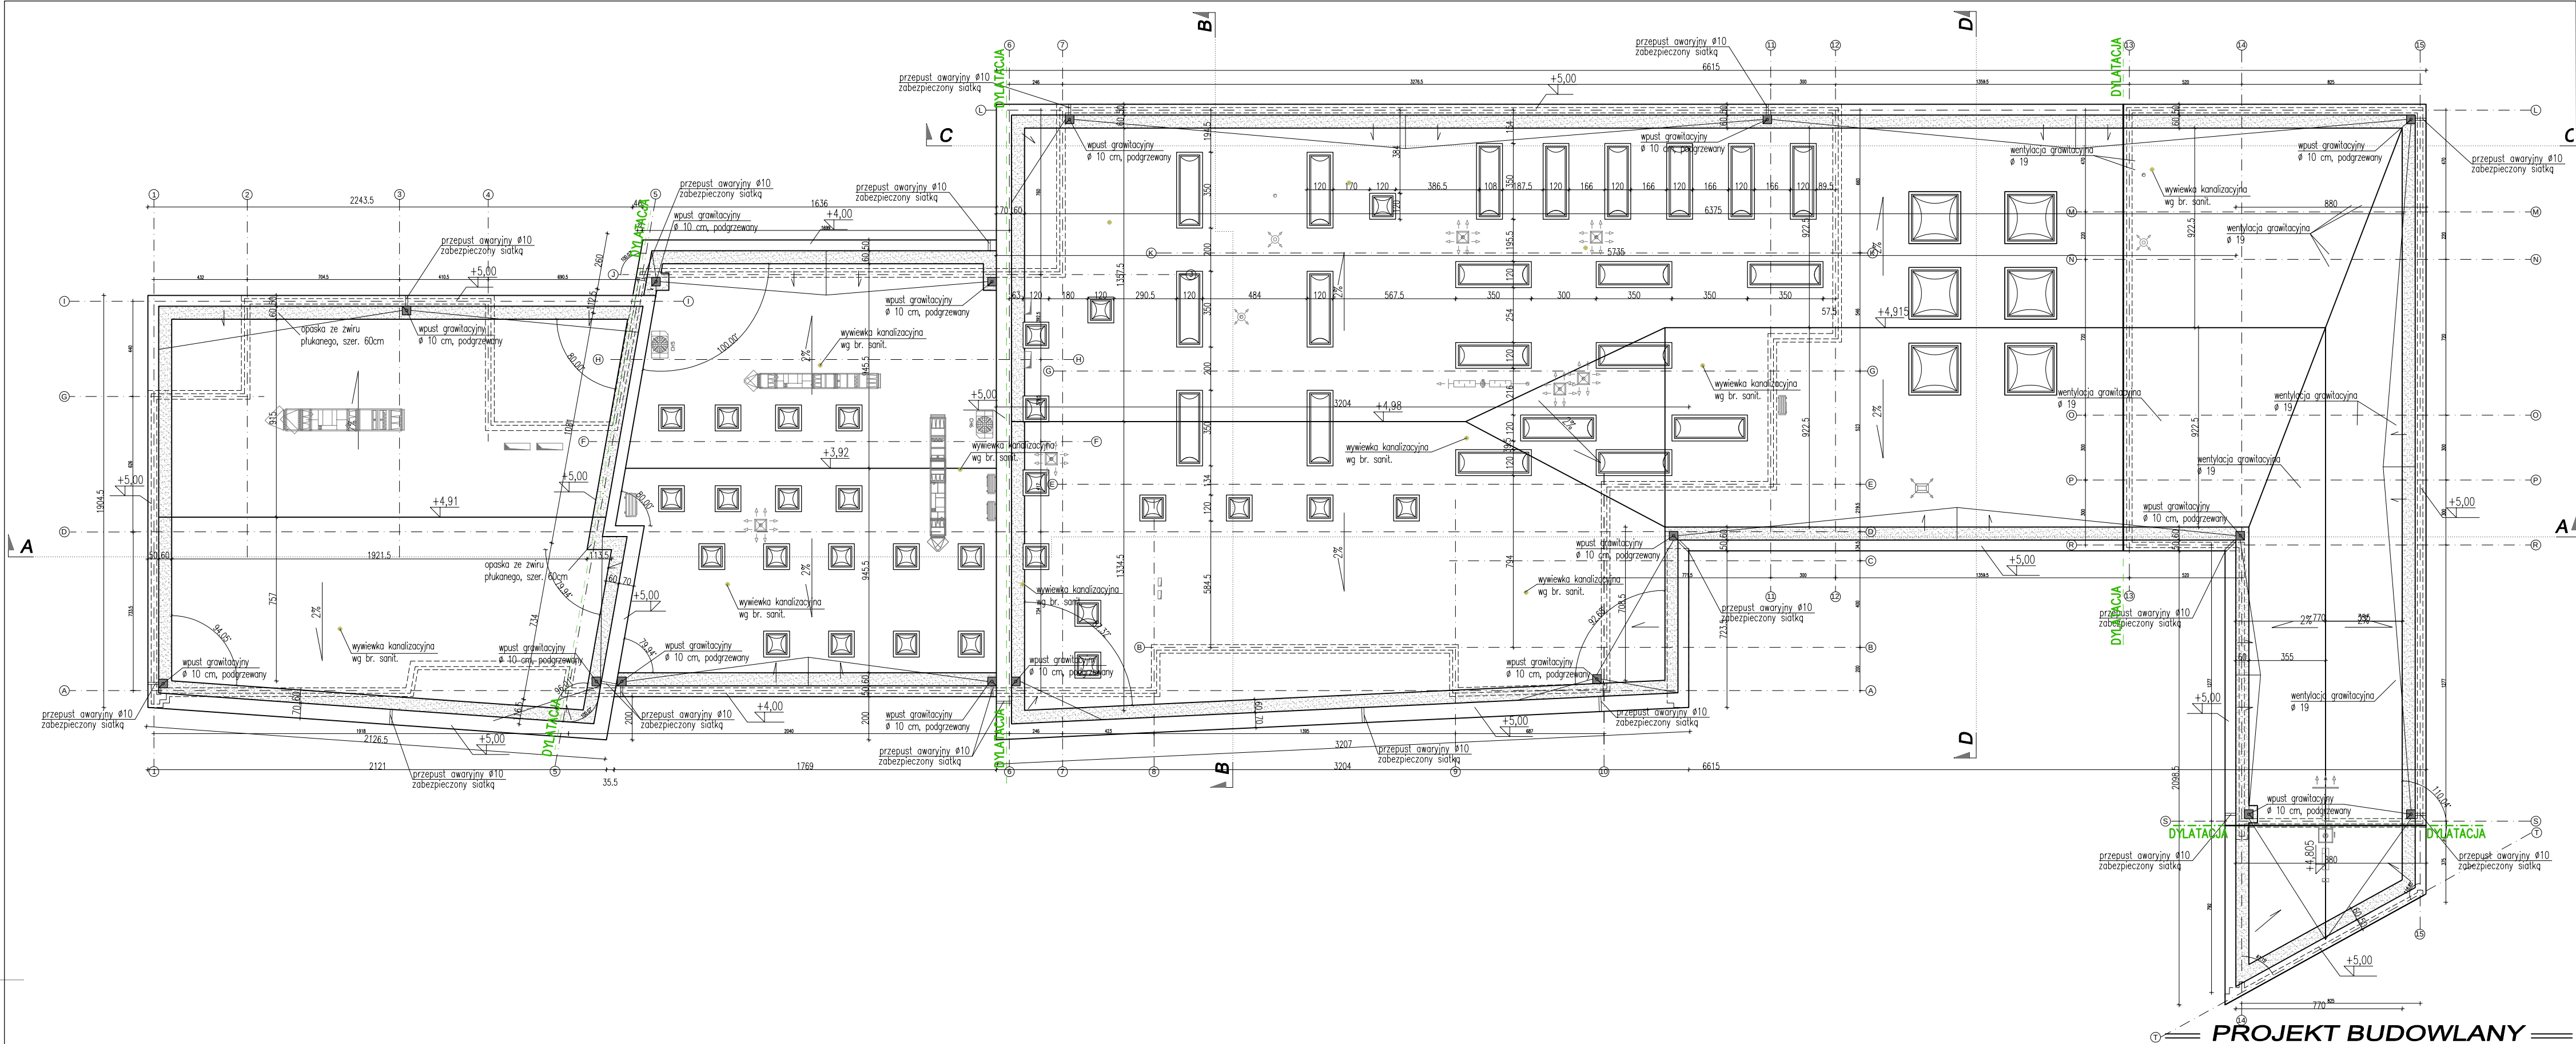

PROJEKT BUDOWLANY

Piotr Dominiczak & Mariusz Szczuraszek PRACOWNIA ARCHITEKTONICZNA		data: wrzesień 2017
SCHRONISKO DLA ZWIERZĄT W POZNANIU Poznań, ul. Kobylepole dz. nr 4/13 i 5/17 oraz na części działek 2/3 i 3 ark. 14		rys. nr A3
BUDYNEK ADMINISTRACYJNY I BUDYNEK GOSPODARCZY RZUT PRZYZIEMIA, PRZEKROJE		skala 1:200
BRANZA	ARCHITEKTURA	
PROJEKTANT ARCHITEKTURY	mgr inż. arch. Piotr Dominiczak UAN-7342-98/92 mgr inż. arch. Mariusz Szczuraszek Nr ewid. 9/99/DUW	
SPRAWDZAJĄCY ARCHITEKTURY	mgr inż. arch. Agnieszka Przysada NB/U/-7342/44/98	