


# MIEJSCOWY PLAN ZAGOSPODAROWANIA PRZESTRZENNEGO

## "REJON SZCZEPANKOWO - SPŁAWIE CZĘŚĆ C"

### SKALA 1 : 2000

MIEJSKA PRACOWNIA URBANISTYCZNA  
Ul. B. Prusa 3  
Poznań  
MPU

ZAŁĄCZNIK DO UCHWAŁY NR XXX/234/IV/2003  
RADY MIASTA POZNAŃ  
Z DNIA 14 PAŹDZIERNIKA 2003 R.  
(DZ. URZ. WOJ. WLKP. NR 194 POZ. 3620 Z DNIA 16 GRUDNIA 2003 R.)

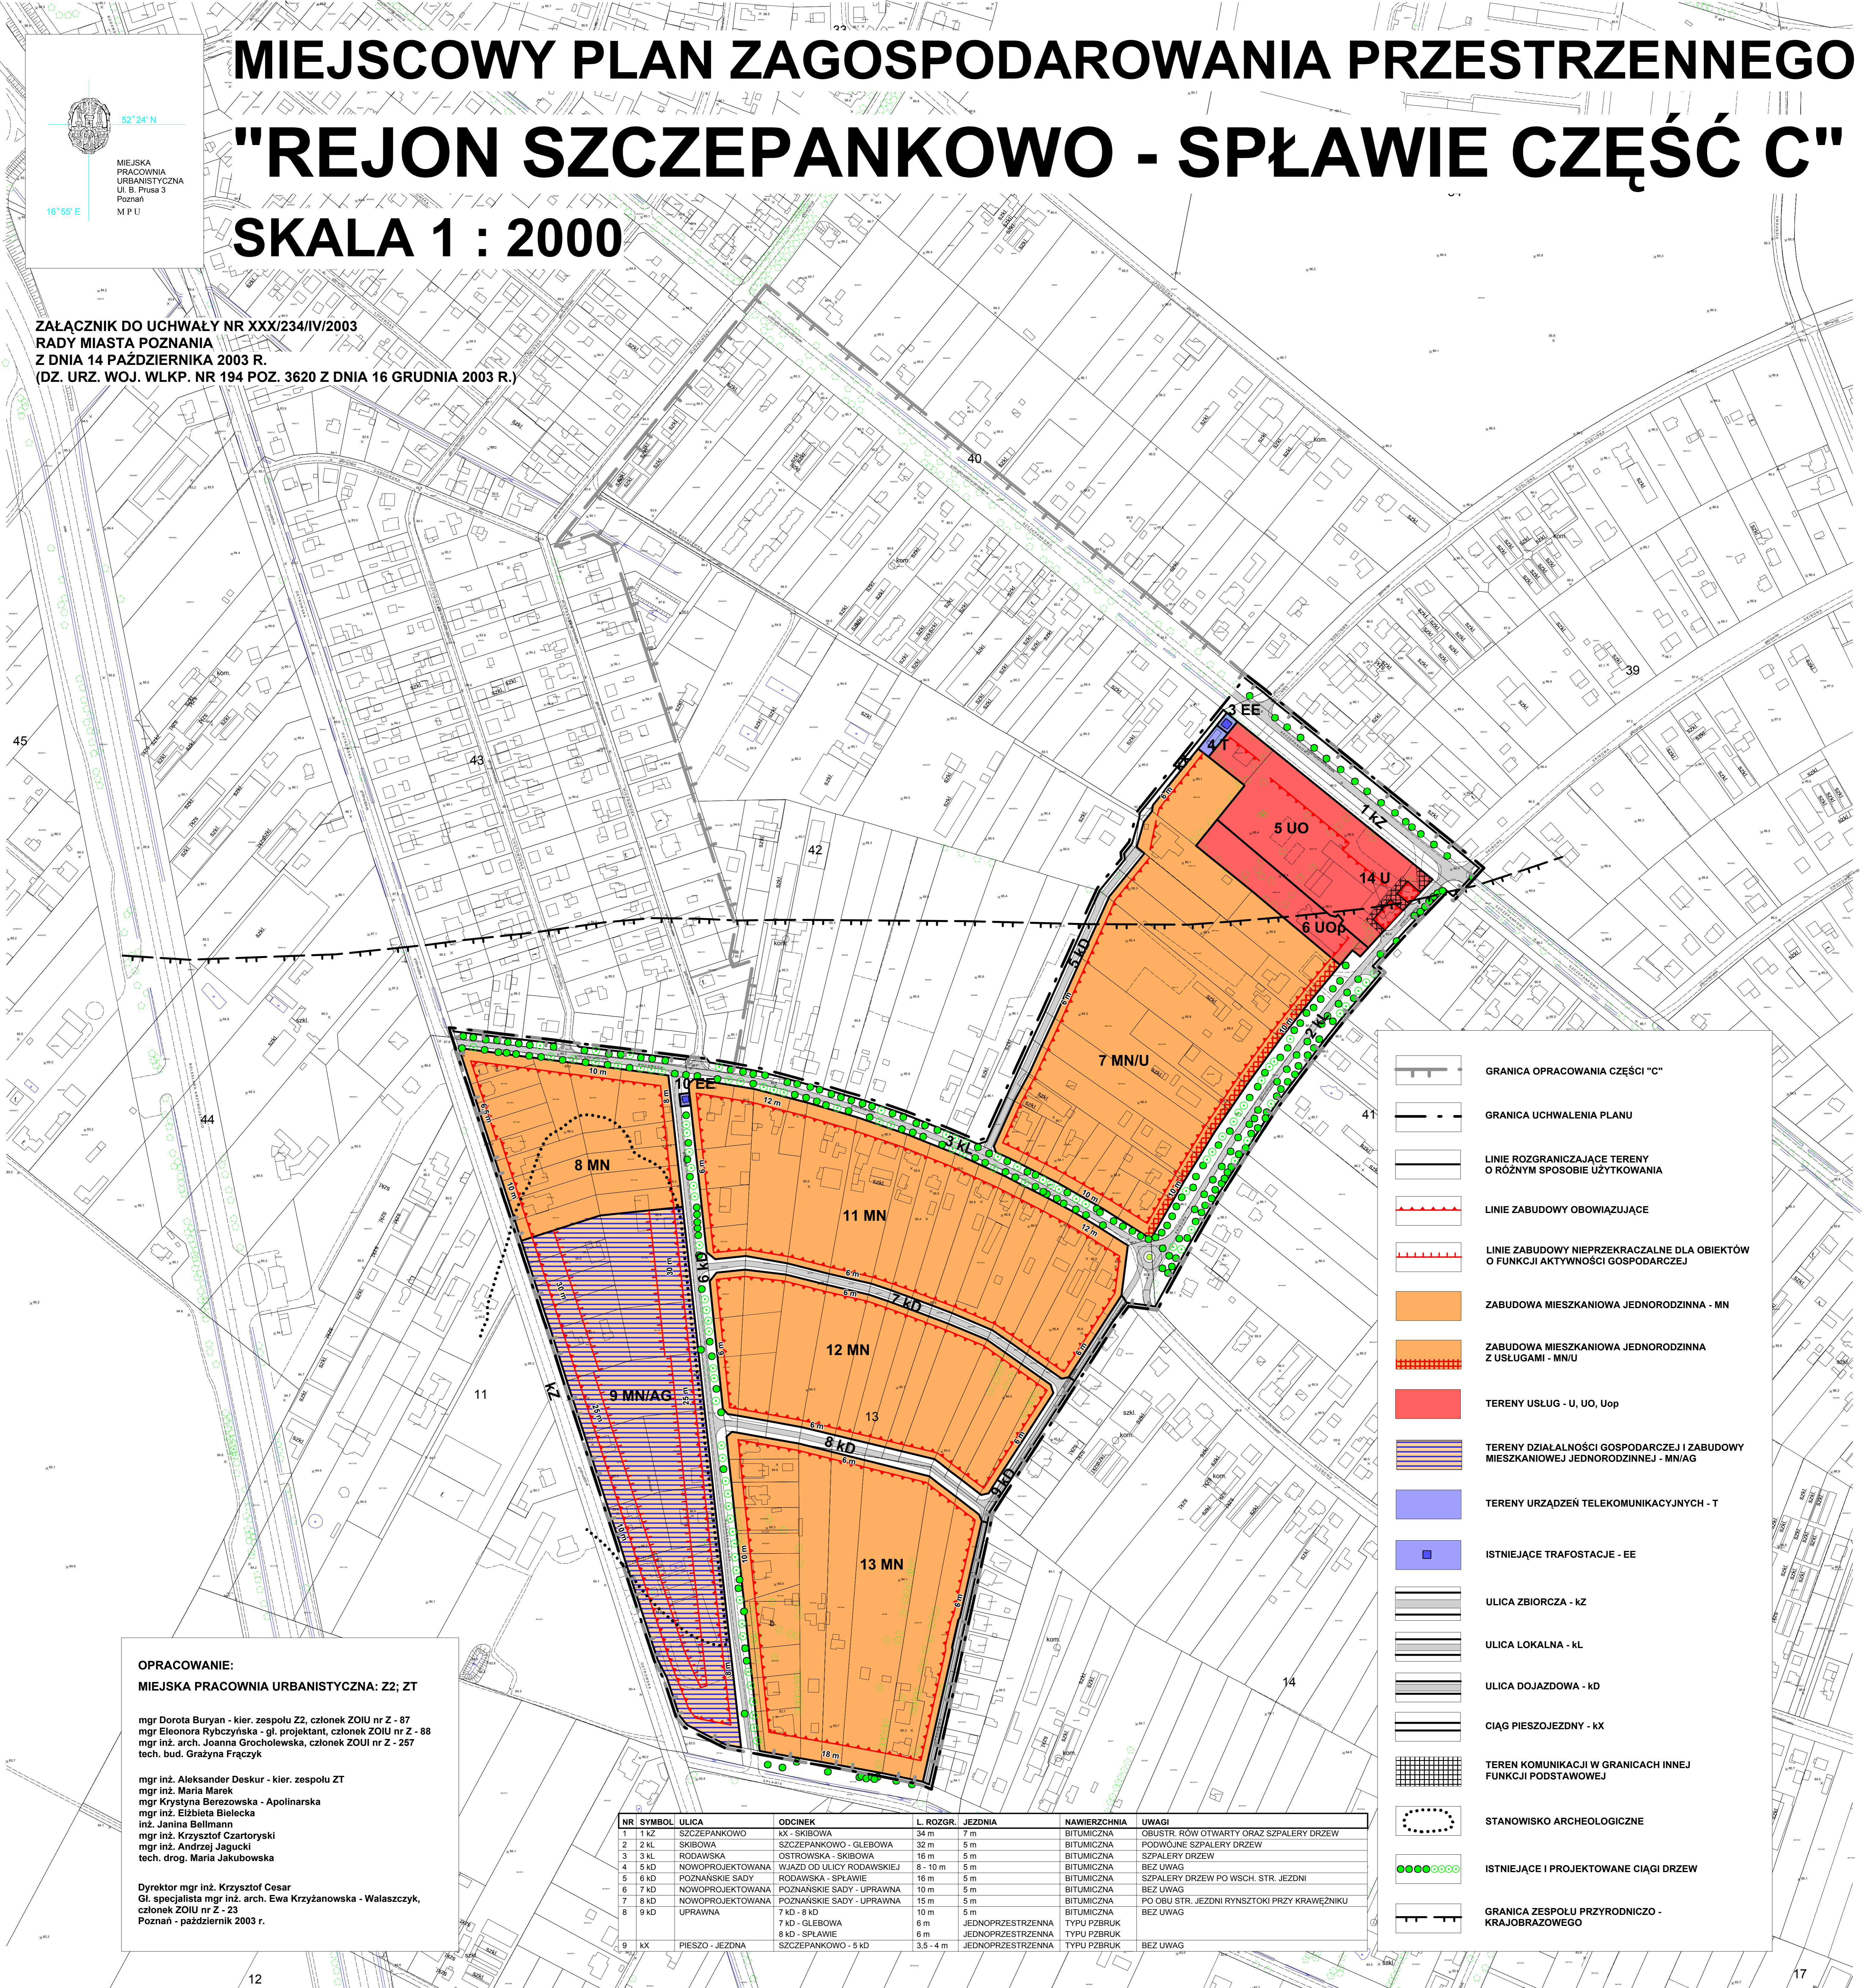

	GRANICA OPRACOWANIA CZĘŚCI "C"
	GRANICA UCHWALENIA PLANU
	LINIE ROZGRANICZAJĄCE TERENY O RÓŻNYM SPOSOBIE UŻYTKOWANIA
	LINIE ZABUDOWY OBOWIĄZUJĄCE
	LINIE ZABUDOWY NIEMOŻLIWE DLA OBIEKTÓW O FUNKCJI AKTYWNOŚCI GOSPODARCZEJ
	ZABUDOWA MIESZKANIOWA JEDNORODZINNA - MN
	ZABUDOWA MIESZKANIOWA JEDNORODZINNA Z USŁUGAMI - MN/U
	TERENY USŁUG - U, UO, Uop
	TERENY DZIAŁALNOŚCI GOSPODARCZEJ I ZABUDOWY MIESZKANIOWEJ JEDNORODZINNEJ - MN/AG
	TERENY URZĄDZEŃ TELEKOMUNIKACYJNYCH - T
	ISTNIEJĄCE TRAFOSTACJE - EE
	ULICA ZBIORCZA - kZ
	ULICA LOKALNA - kL
	ULICA DOJAZDOWA - kD
	CIĄG PIESZOJEZDNY - kK
	TEREN KOMUNIKACJI W GRANICACH INNEJ FUNKCJI PODSTAWOWEJ
	STANOWISKO ARCHEOLOGICZNE
	ISTNIEJĄCE I PROJEKTOWANE CIĄGI DRZEW
	GRANICA ZESPOŁU PRZYRODNICZO-KRAJOBRAZOWEGO

**OPRACOWANIE:**  
MIEJSKA PRACOWNIA URBANISTYCZNA: Z2; ZT

mgr Dorota Buryan - kier. zespołu Z2, członek ZOIU nr Z - 87  
mgr Eleonora Rybczyńska - gl. projektant, członek ZOIU nr Z - 88  
mgr inż. arch. Joanna Grocholewska, członek ZOUI nr Z - 257  
tech. bud. Grażyna Frączyk

mgr inż. Aleksander Deskur - kier. zespołu ZT  
mgr inż. Maria Marek  
mgr Krystyna Bierzowska - Apolinarska  
mgr inż. Elżbieta Bielecka  
inż. Janina Bellmann  
mgr inż. Krzysztof Czartoryski  
mgr inż. Andrzej Jagucki  
tech. drog. Maria Jakubowska

Dyrektor mgr inż. Krzysztof Cesar  
Gl. specjalista mgr inż. arch. Ewa Krzyżanowska - Walaszczyk,  
członek ZOIU nr Z - 23  
Poznań - październik 2003 r.

NR	SYMBOL	ULICA	ODCINEK	L. ROZGR.	JEZDNI	NAWIERZCHNIA	UWAGI
1	kZ	SZCZEPANKOWO	kX - SKIBOWA	34 m	7 m	BITUMICZNA	OBUSTR. RÓW OTWARTY ORAZ SZPALERY DRZEW
2	kL	SKIBOWA	SZCZEPANKOWO - GLEBOWA	32 m	5 m	BITUMICZNA	PODWÓJNE SZPALERY DRZEW
3	kL	RODAWSKA	OSTROWSKA - SKIBOWA	16 m	5 m	BITUMICZNA	SZPALERY DRZEW
4	5 kD	NOWOPROJEKTOWANA	WJAZD OD ULICY RODAWSKIEJ	8 - 10 m	5 m	BITUMICZNA	BEZ UWAG
5	6 kD	POZNAŃSKIE SĄDY	RODAWSKA - SPŁAWIE	16 m	5 m	BITUMICZNA	SZPALERY DRZEW PO WSCH. STR. JEZDNI
6	7 kD	NOWOPROJEKTOWANA	POZNAŃSKIE SĄDY - UPRAWNA	10 m	5 m	BITUMICZNA	BEZ UWAG
7	8 kD	NOWOPROJEKTOWANA	POZNAŃSKIE SĄDY - UPRAWNA	15 m	5 m	BITUMICZNA	PO OBU STR. JEZDNI RYNSZTOKI PRZY KRAWĘŻNIKU
8	9 kD	UPRAWNA	7 kD - 8 kD	10 m	5 m	BITUMICZNA	BEZ UWAG
			7 kD - GLEBOWA	6 m	JEDNOPRZESTRZENNĄ	TYPU PZBRUK	
			8 kD - SPŁAWIE	6 m	JEDNOPRZESTRZENNĄ	TYPU PZBRUK	
9	kX	PIESZO - JEZDNI	SZCZEPANKOWO - 5 kD	3,5 - 4 m	JEDNOPRZESTRZENNĄ	TYPU PZBRUK	BEZ UWAG